



# RÉNOVATION DES QUARTIERS SCIENTIFIQUES DE L'UNIVERSITÉ LYON TECH - LA DOUA (69)

## DÉTAILS DES FAÇADES À OSSATURE BOIS

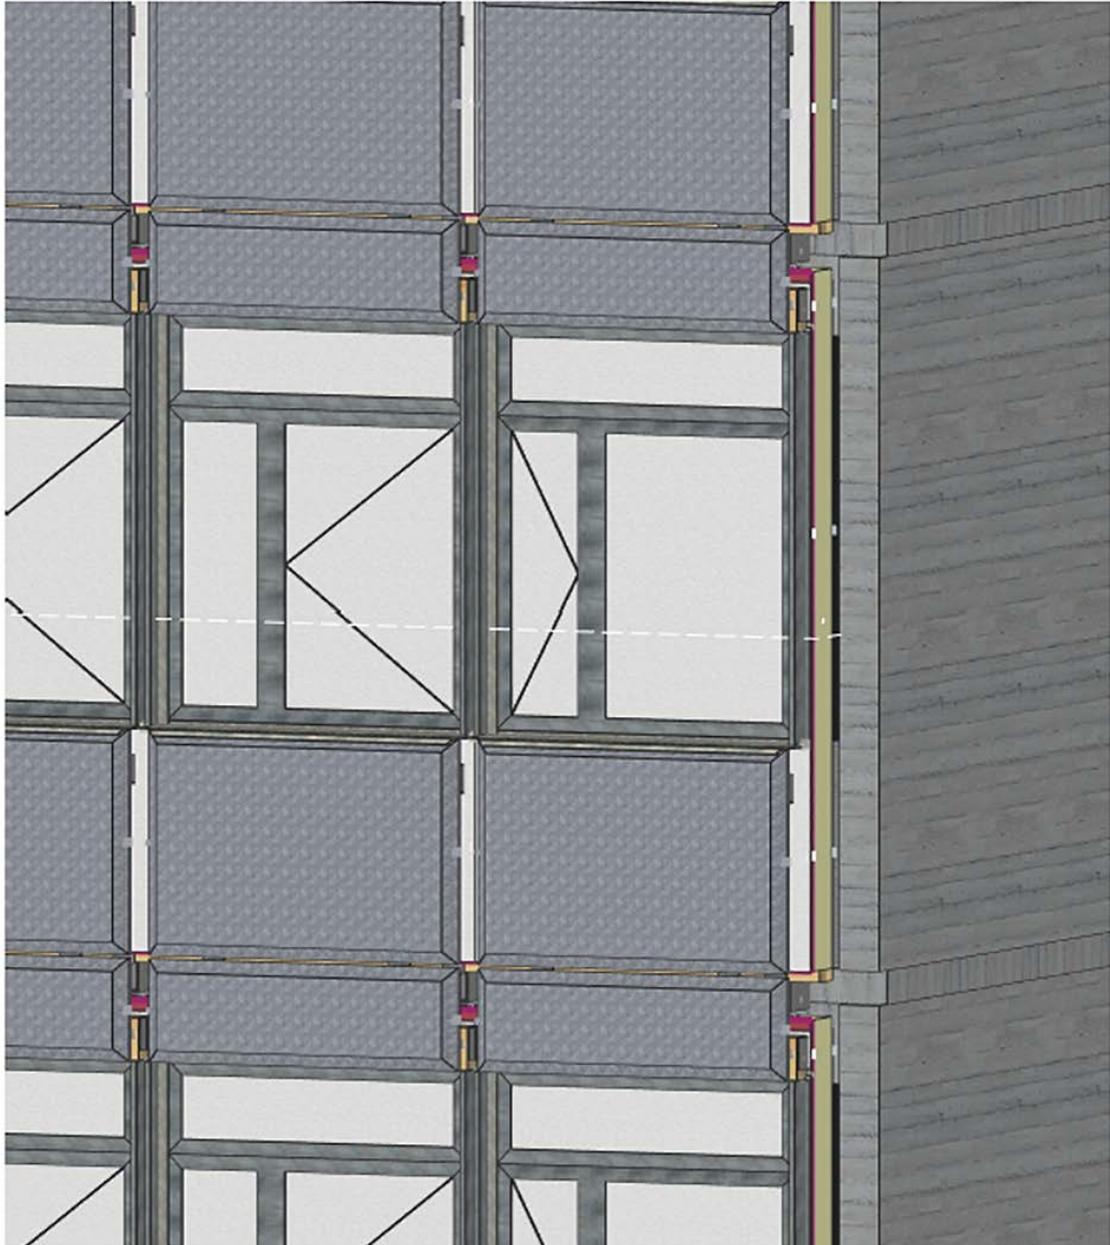


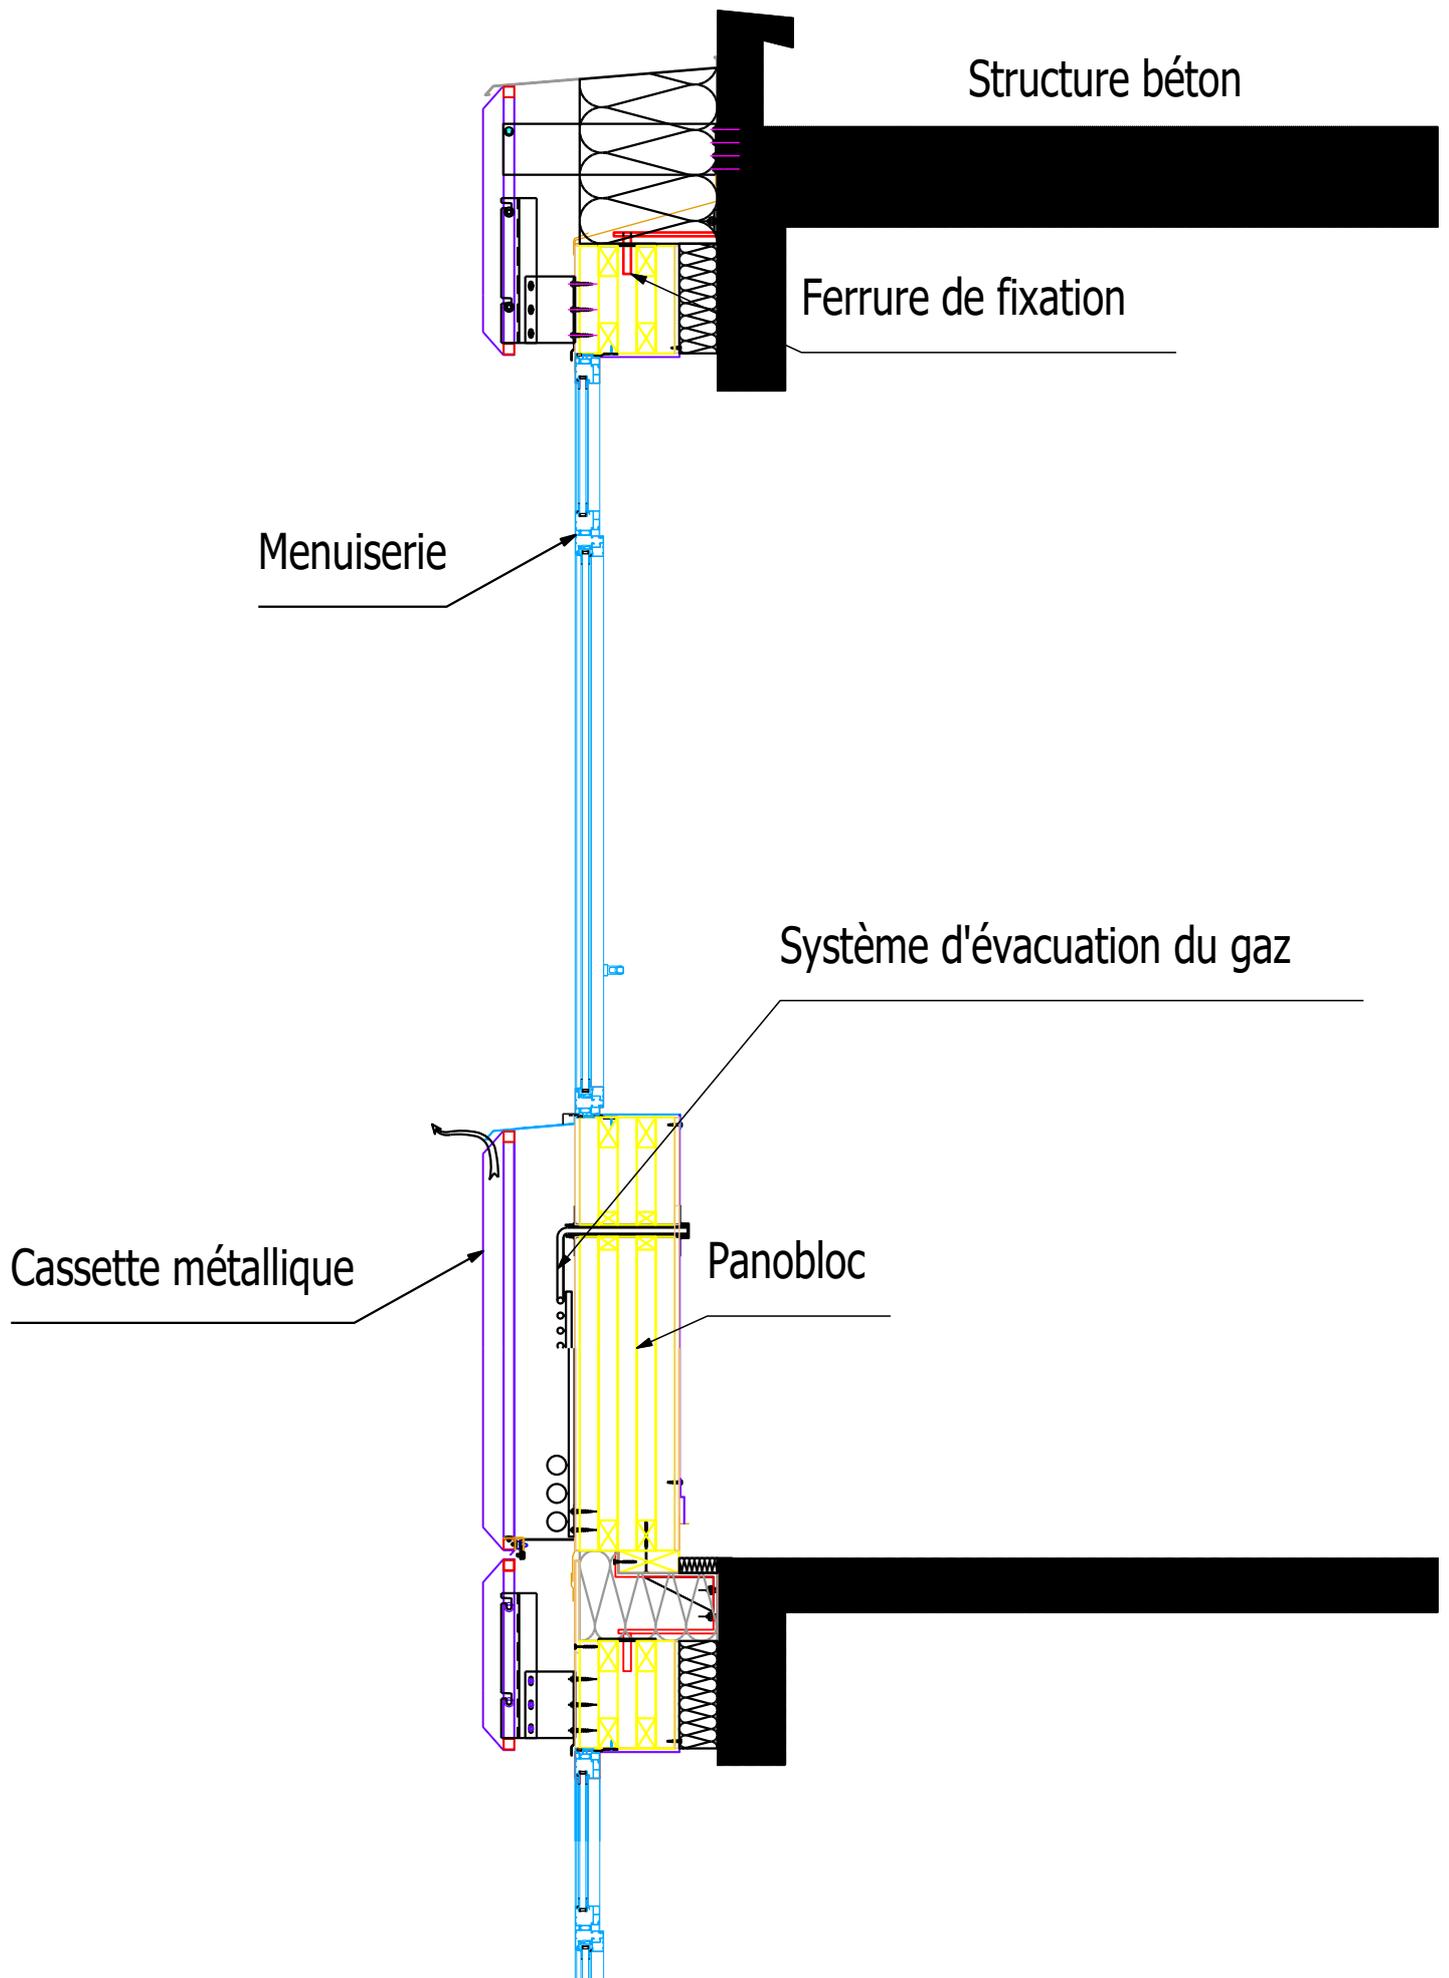



# Raccord entre étage

# CVN-103

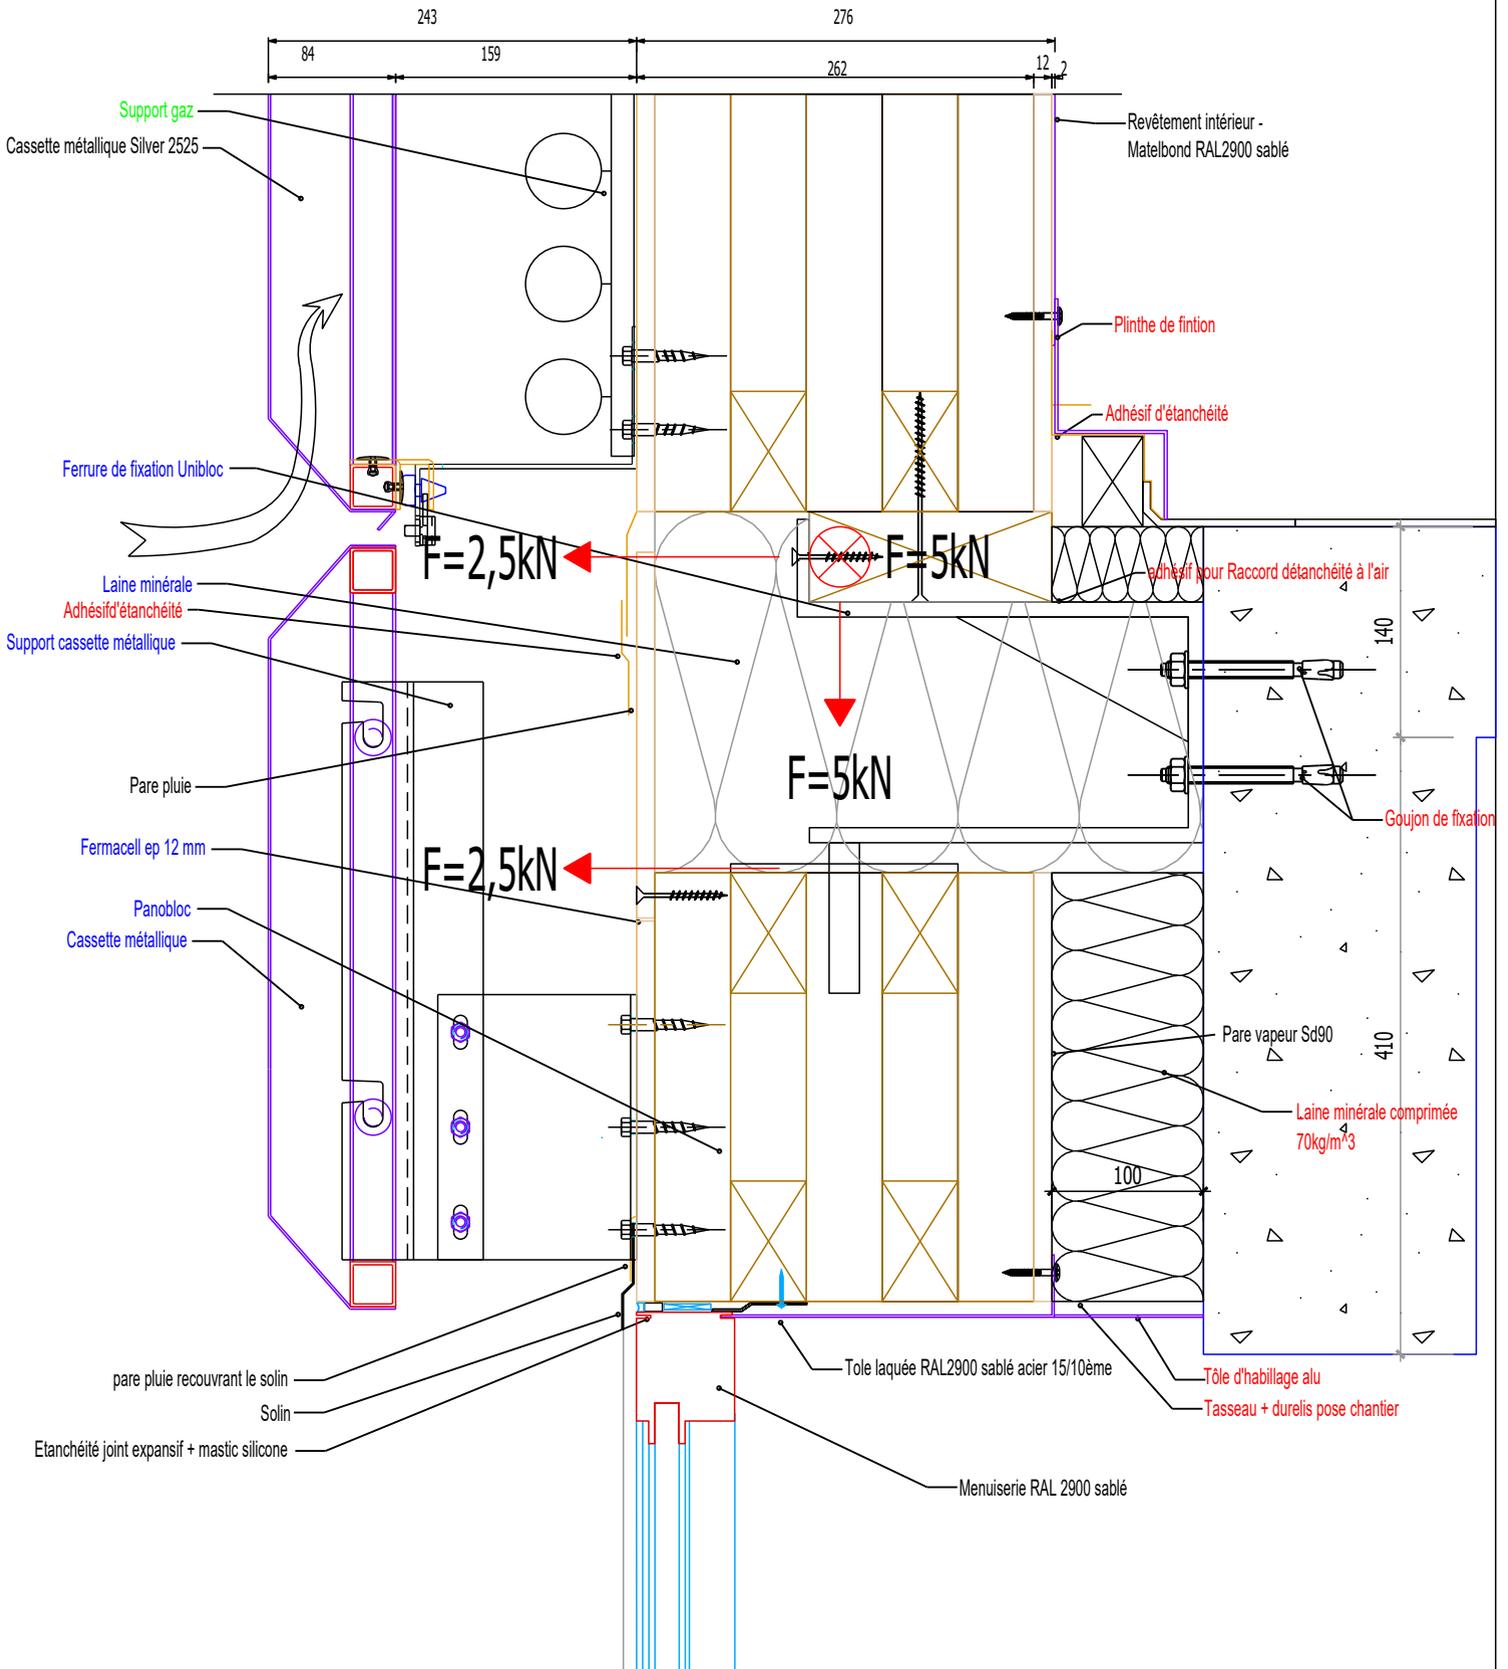

## LEGENDE :

- Fourniture à la charge de Techniwood et pose à la charge de Techniwood
- Fourniture à la charge de Techniwood et pose Hors lot de l'entreprise Techniwood
- Fourniture Hors lot de l'entreprise Techniwood et pose à la charge de Techniwood
- Fourniture Hors lot de l'entreprise Techniwood et pose Hors lot de l'entreprise Techniwood

MAITRE D'OUVRAGE : UNIVERSITE DE LYON

AFFAIRE : REHABILITATION DES QUARTIERS SCIENTIFIQUES DU CAMPUS LYONTECH - LA DOUA

TITRE : Raccord entre étage

Création : 10/08/2020

Modification : 21/08/2020

Bâtiment : PASCAL 502

PHASE : EXE


ECH : 1 / 5

CVN-103

# Raccord entre étage

# CV-103

## Acoustique

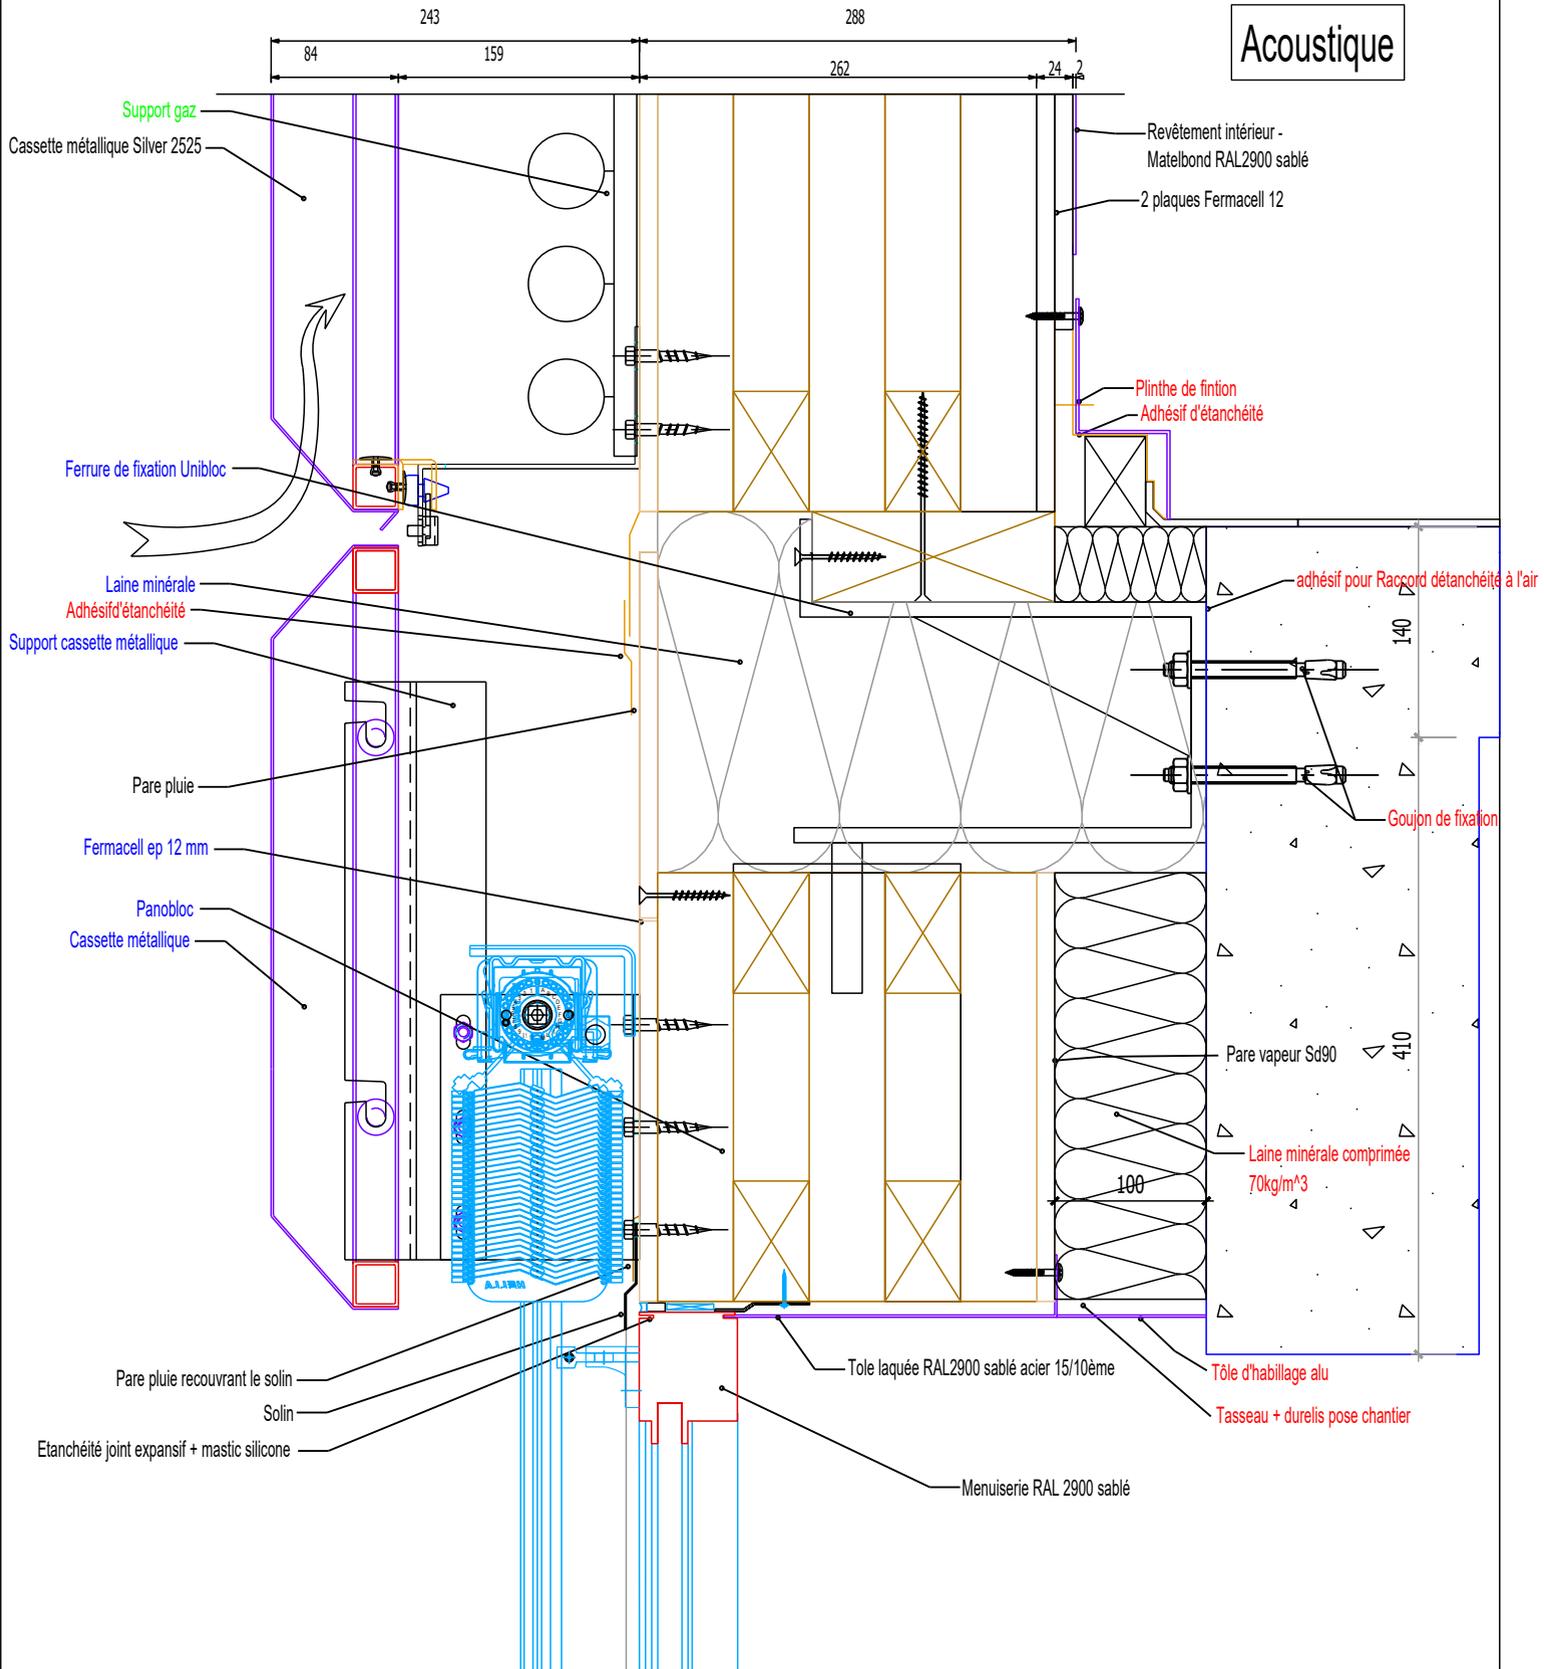

### LEGENDE :

- Fourniture à la charge de Techniwood et pose à la charge de Techniwood
- Fourniture à la charge de Techniwood et pose Hors lot de l'entreprise Techniwood
- Fourniture Hors lot de l'entreprise Techniwood et pose à la charge de Techniwood
- Fourniture Hors lot de l'entreprise Techniwood et pose Hors lot de l'entreprise Techniwood

MAITRE D'OUVRAGE : UNIVERSITE DE LYON

AFFAIRE : REHABILITATION DES QUARTIERS SCIENTIFIQUES DU CAMPUS LYONTECH - LA DOUA

TITRE : Raccord entre étage - Solution acoustique

Création : 10/08/2020

Modification : 21/08/2020

Bâtiment : PASCAL 502

PHASE : EXE

ECH : 1 / 5

CV 103  
Acoustique