


DETAIL NA : Coupe verticale sur M.O.B. et Longrine File i - Façade NORD OUEST

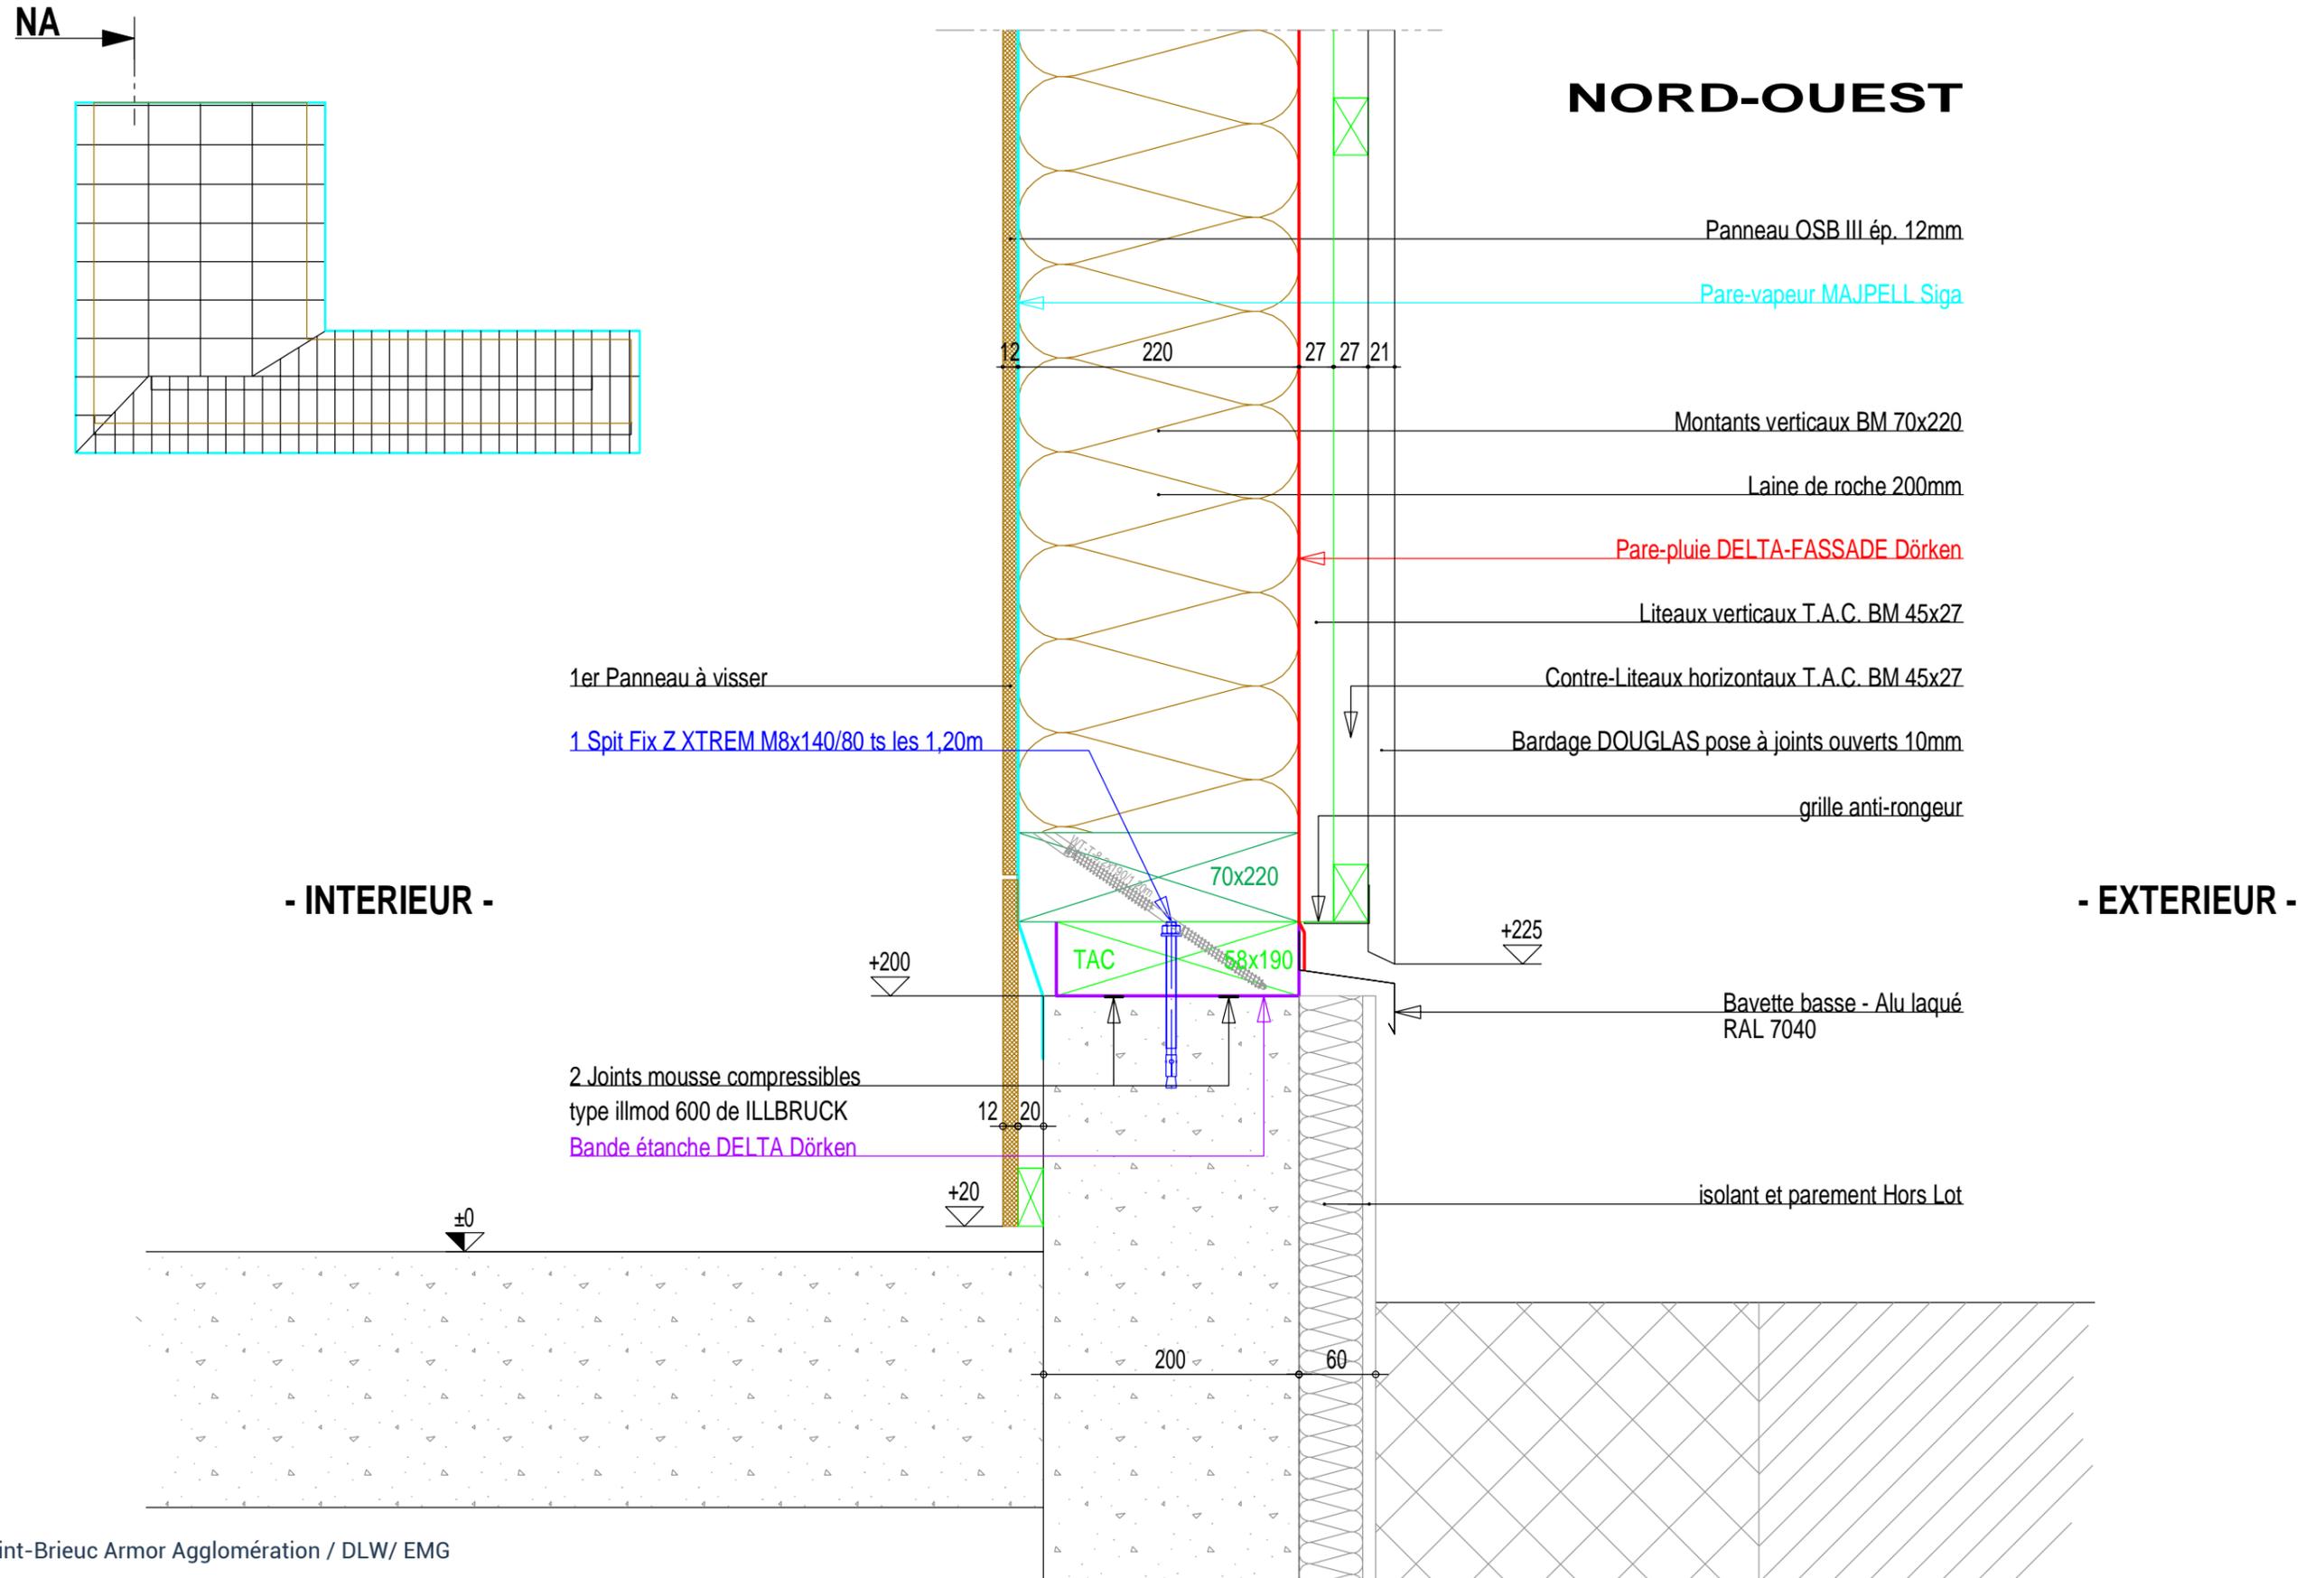


DETAIL EF : Coupe verticale sur M.O.B. et Longrine File G5' à H5' - Façade NORD EST

NORD EST

- INTERIEUR -

- EXTERIEUR -

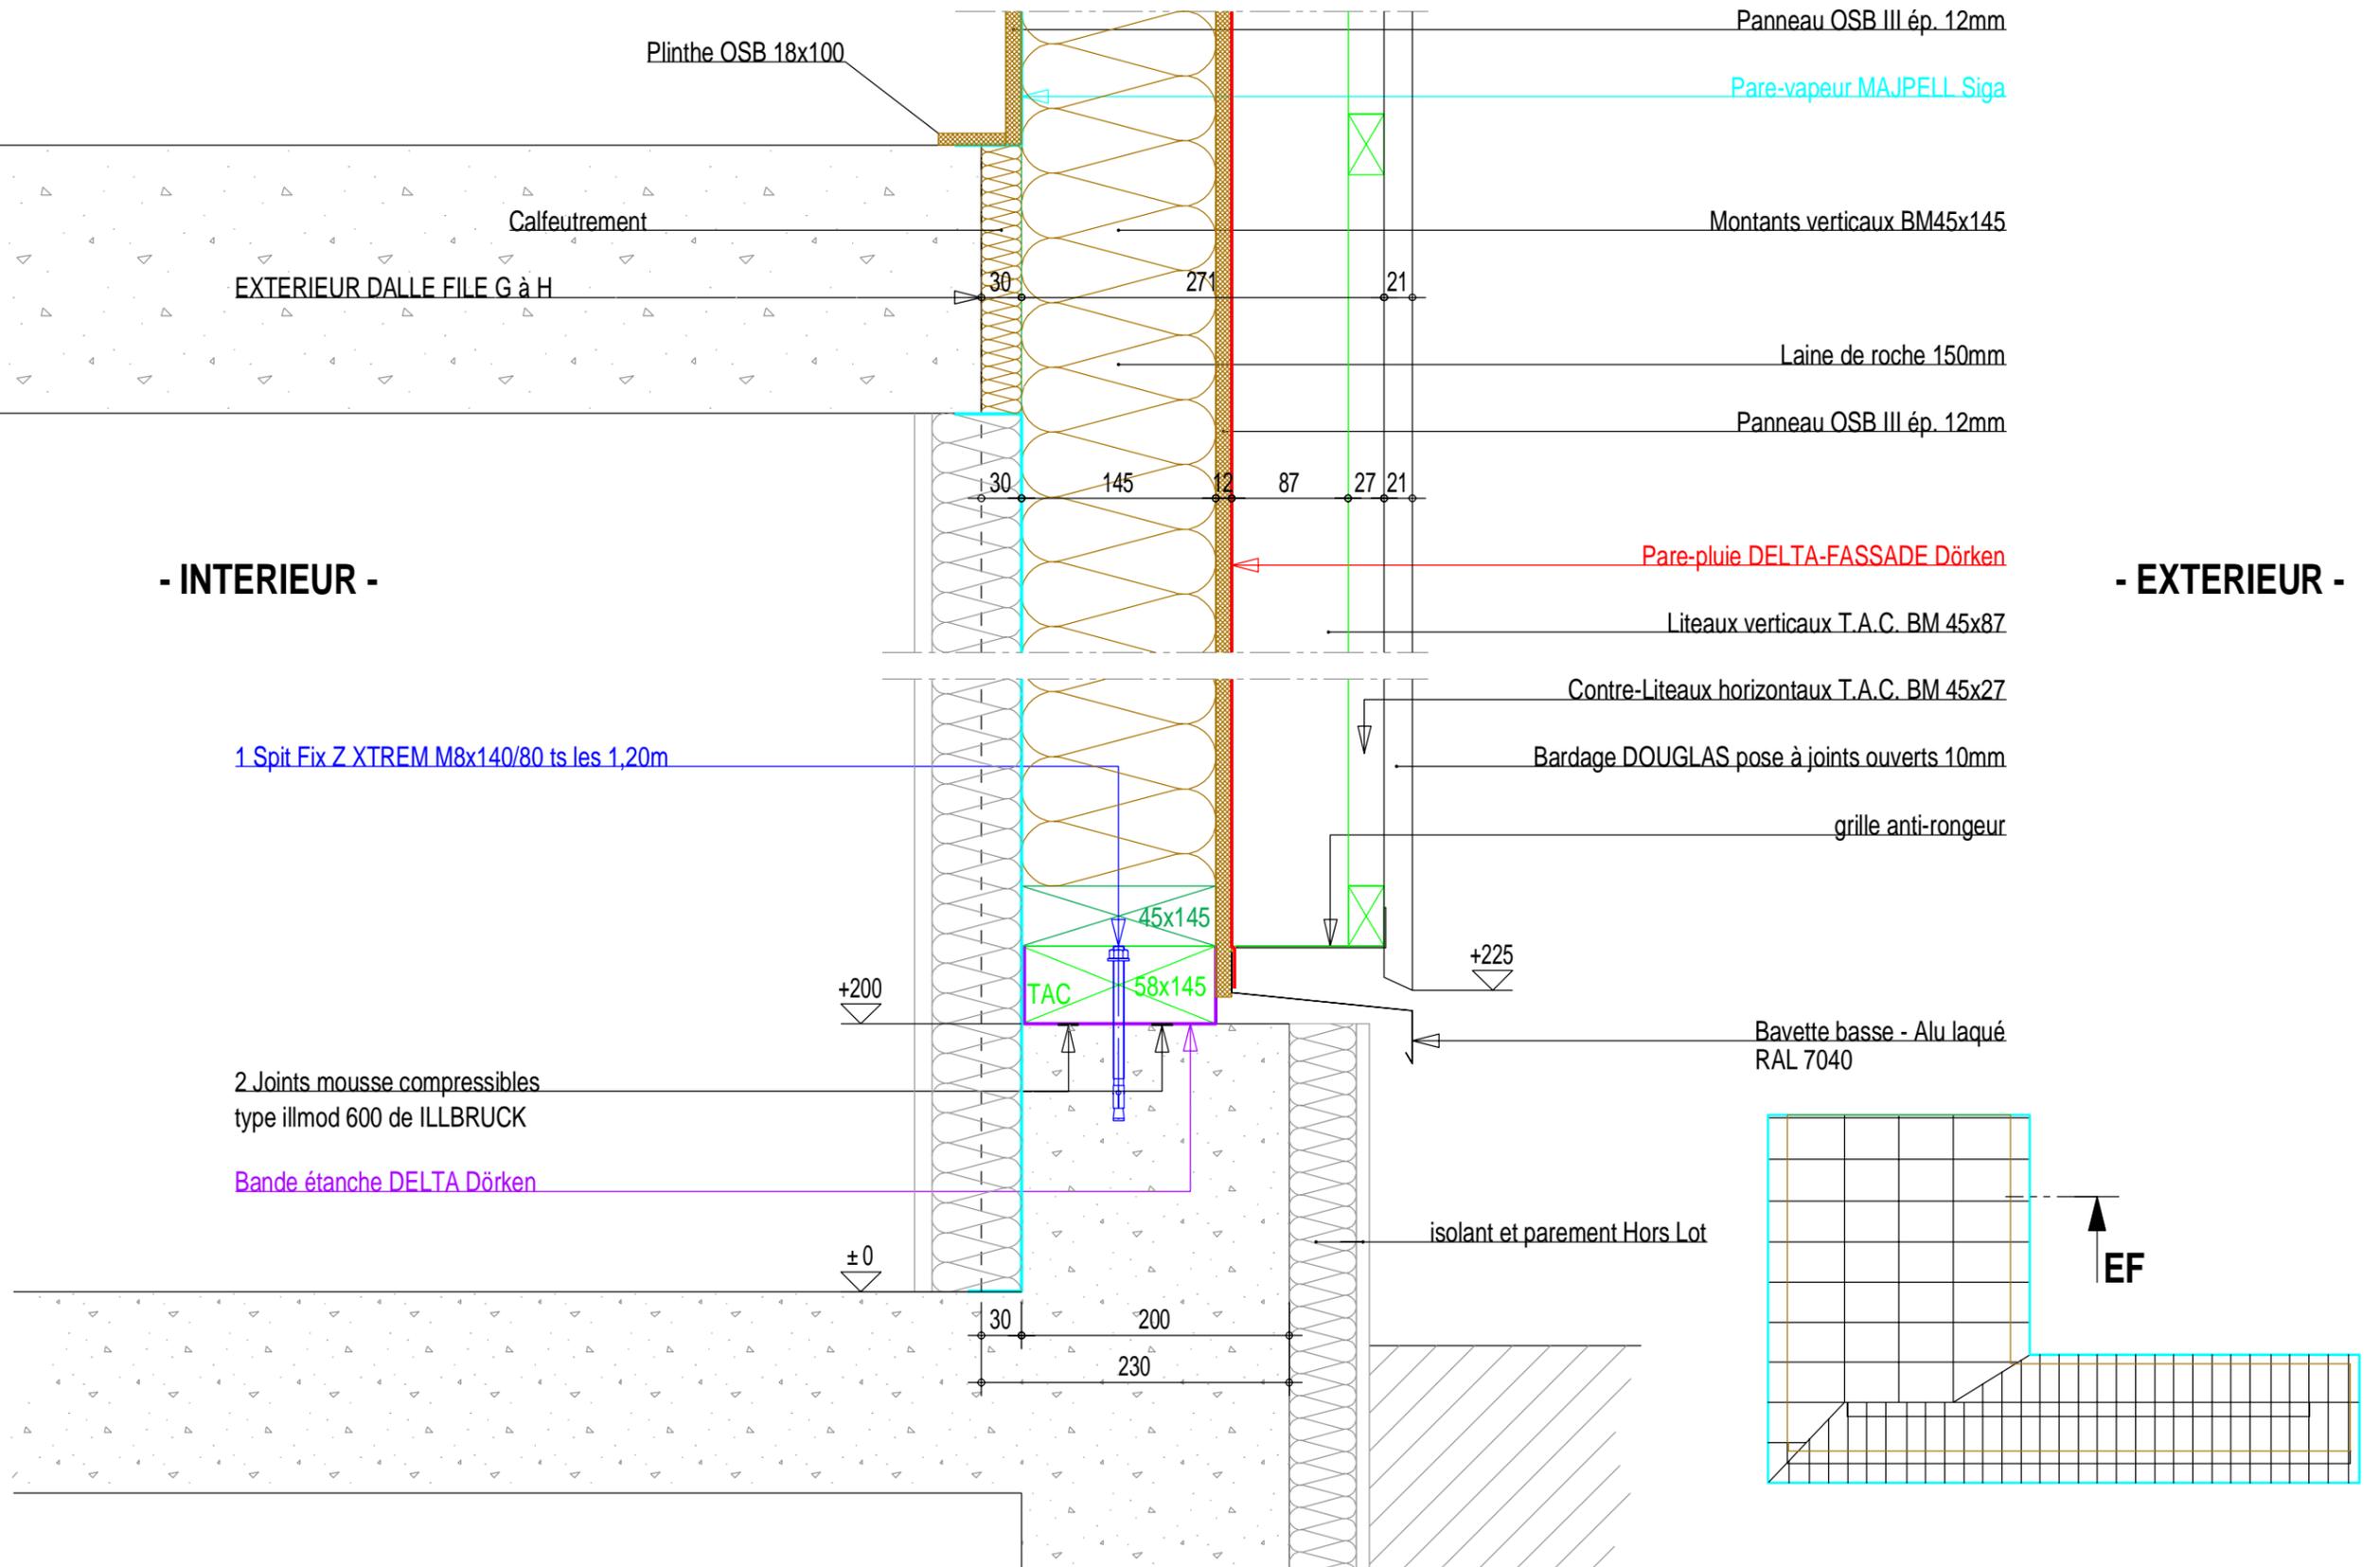

DETAIL OB : Coupe verticale sur M.O.B. et Longrine File Ab1' à B1' - Façade SUD OUEST

SUD-OUEST

- EXTERIEUR -

- INTERIEUR -

Montants verticaux BM45x145

Laine de roche 150mm

Panneau OSB III ép. 12mm

Panneau fibre de bois 60mm

Pare-pluie DELTA-FASSADE Dörken

Liteaux verticaux T.A.C. BM 45x27

Contre-Liteaux horizontaux T.A.C. BM 45x27

Bardage DOUGLAS pose à joints ouverts 10mm

grille anti-rongeur

Bavette basse - Alu laqué
RAL 7040



isolant et parement Hors Lot

Calfeutrement

1 Spit Fix Z XTREM M8x140/80 ts les 1,20m

2 Joints mousse compressibles
type illmod 600 de ILLBRUCK

Bande étanche DELTA Dörken

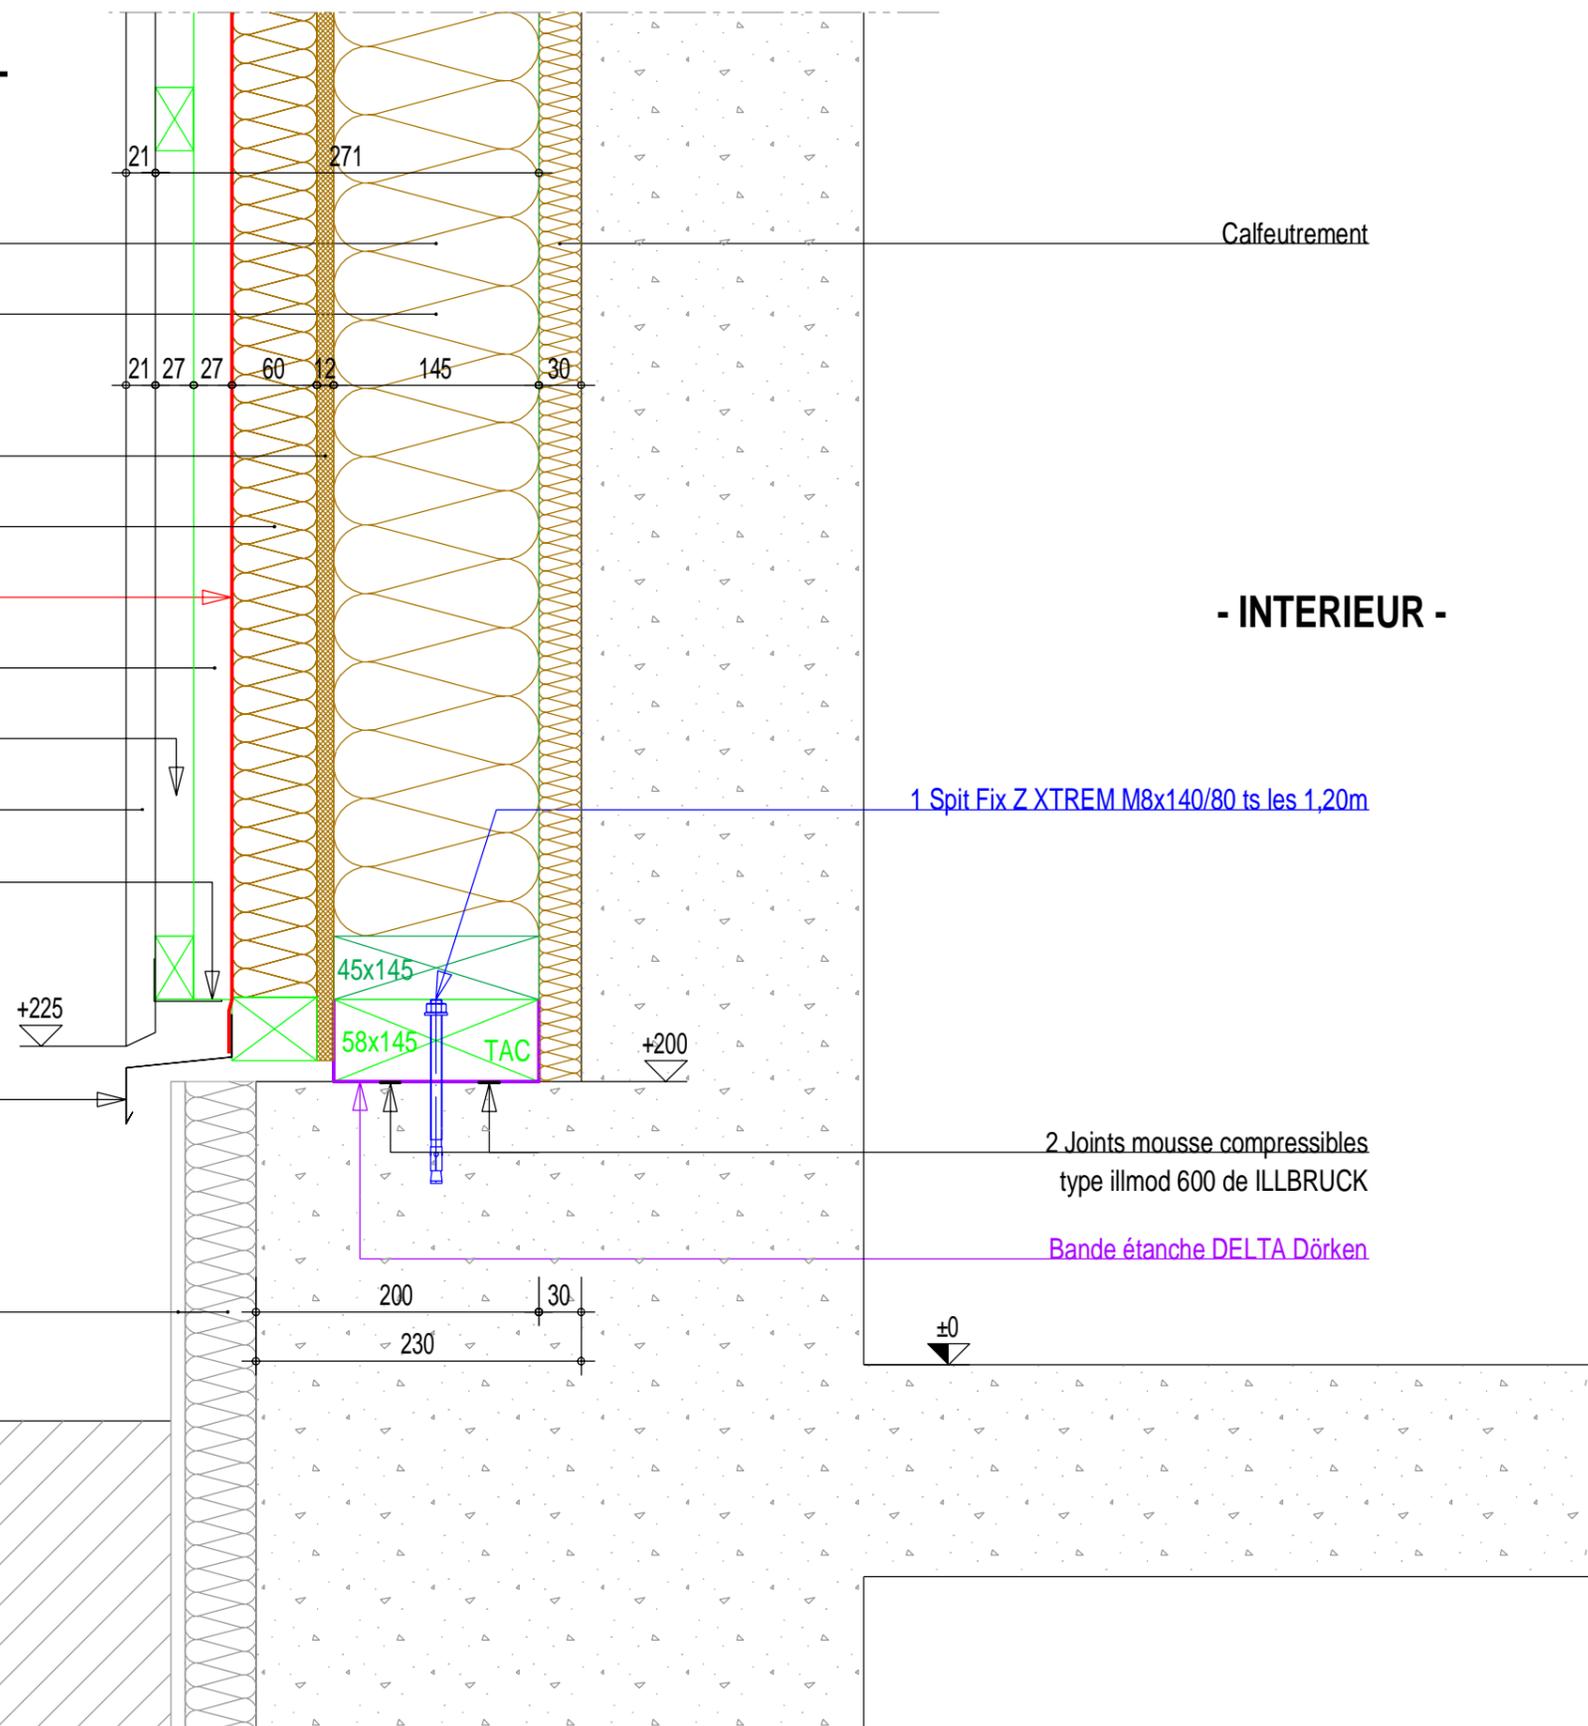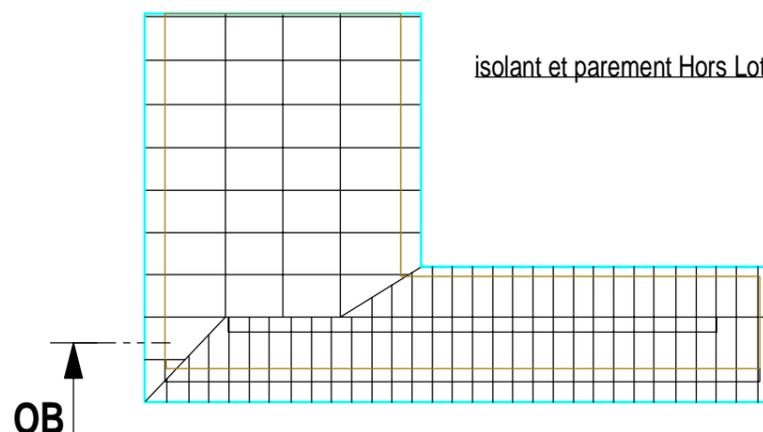

DETAIL OA : Coupe verticale sur M.O.B. et Longrine File Aa1' à Ab1' - Façade SUD OUEST

SUD-OUEST

Montants verticaux BM45x145



Laine de roche 150mm

Panneau CP CTBX ép. 10mm

Calfeutrement

- EXTERIEUR -


- INTERIEUR -

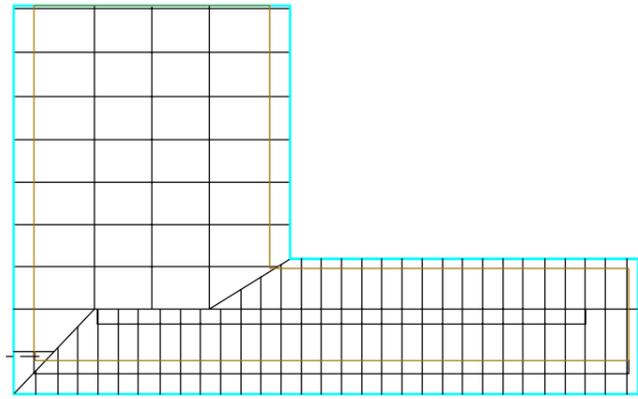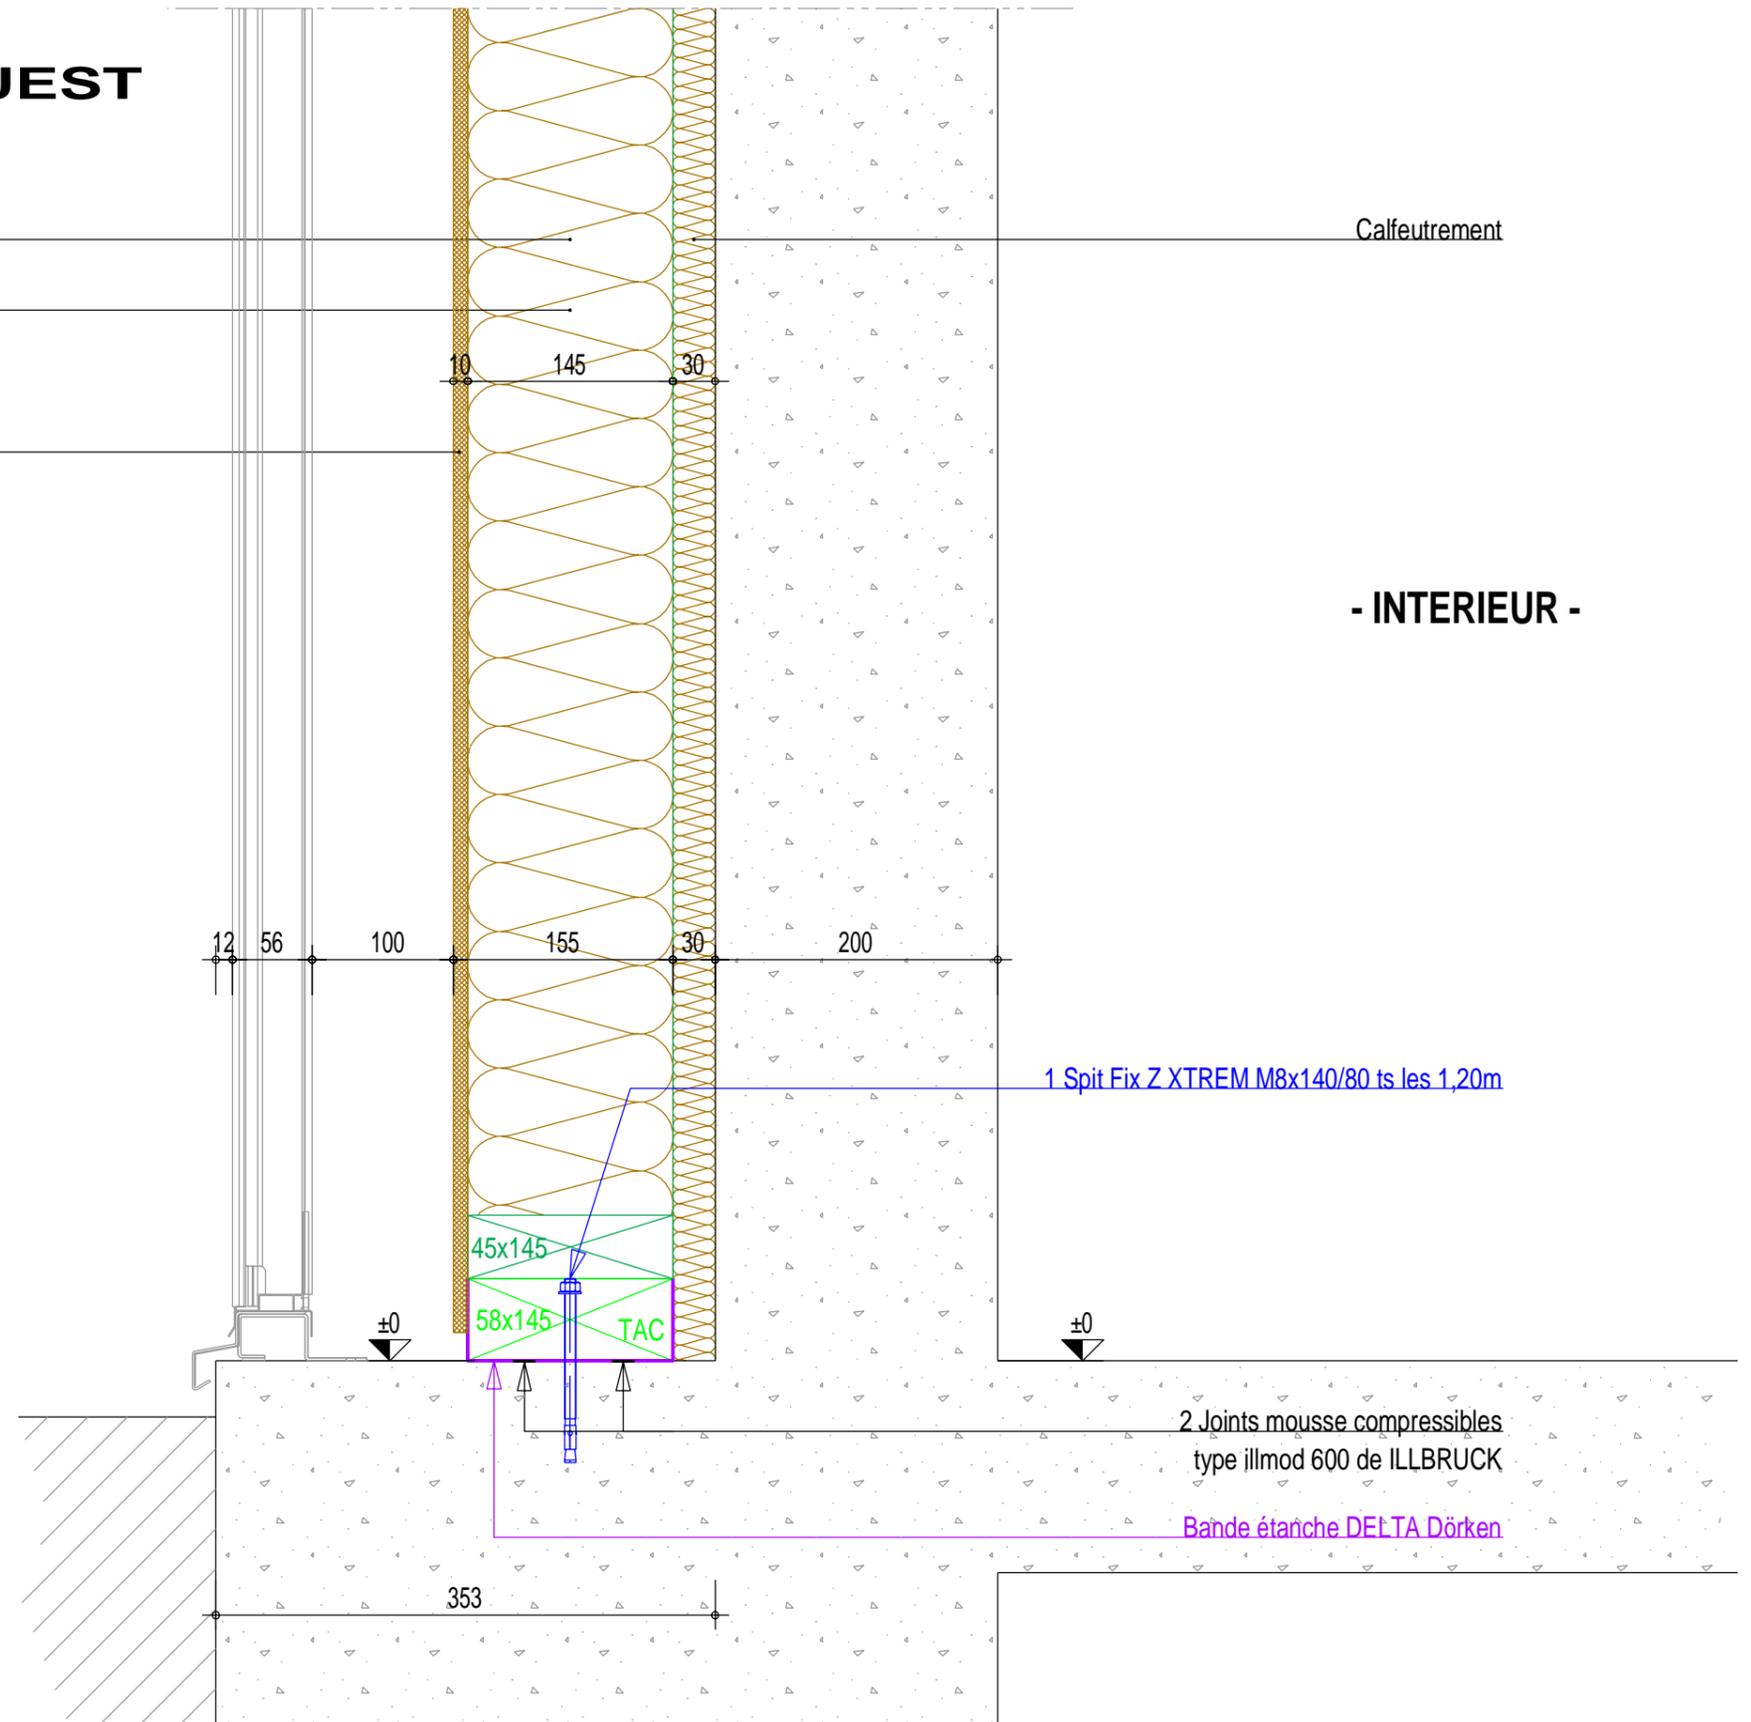

OA


DETAIL ED : Coupe verticale sur M.O.B. et Longrine File C5' à D5' - Façade NORD EST

NORD-EST

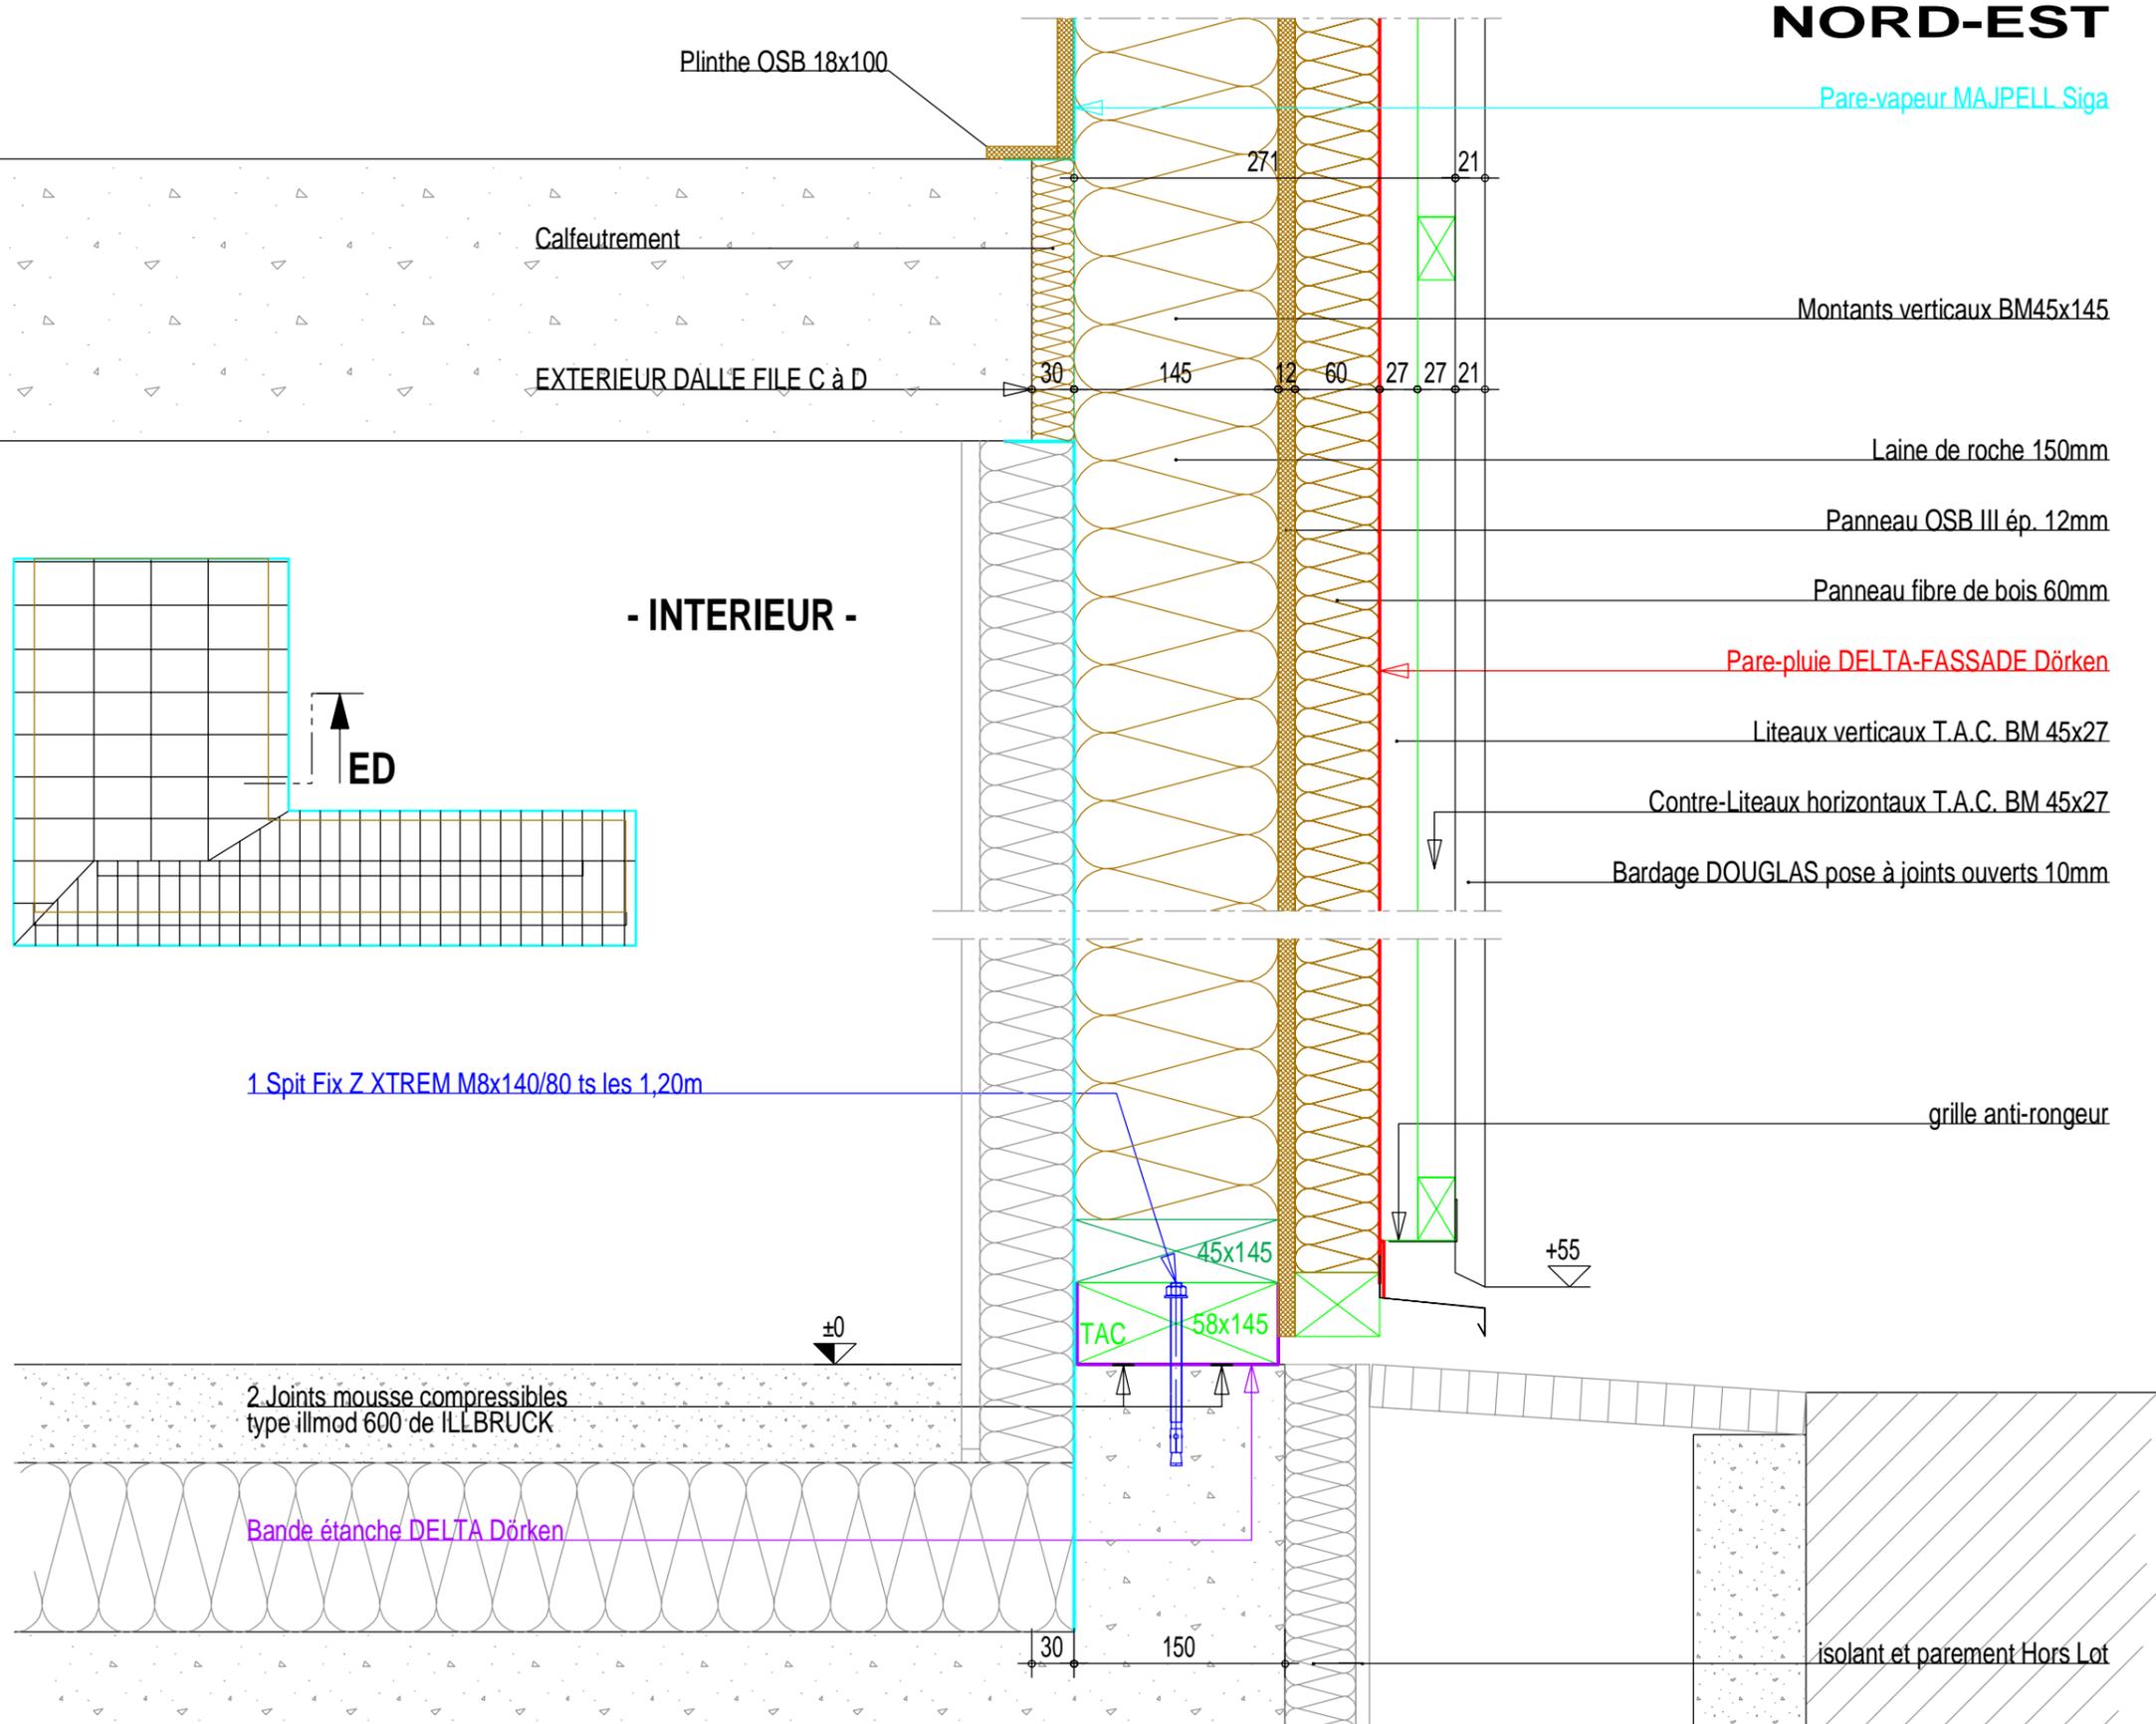

DETAIL NE : Coupe verticale sur M.O.B. et Longrine File C'23 à C'24 - Façade NORD OUEST

NORD-OUEST

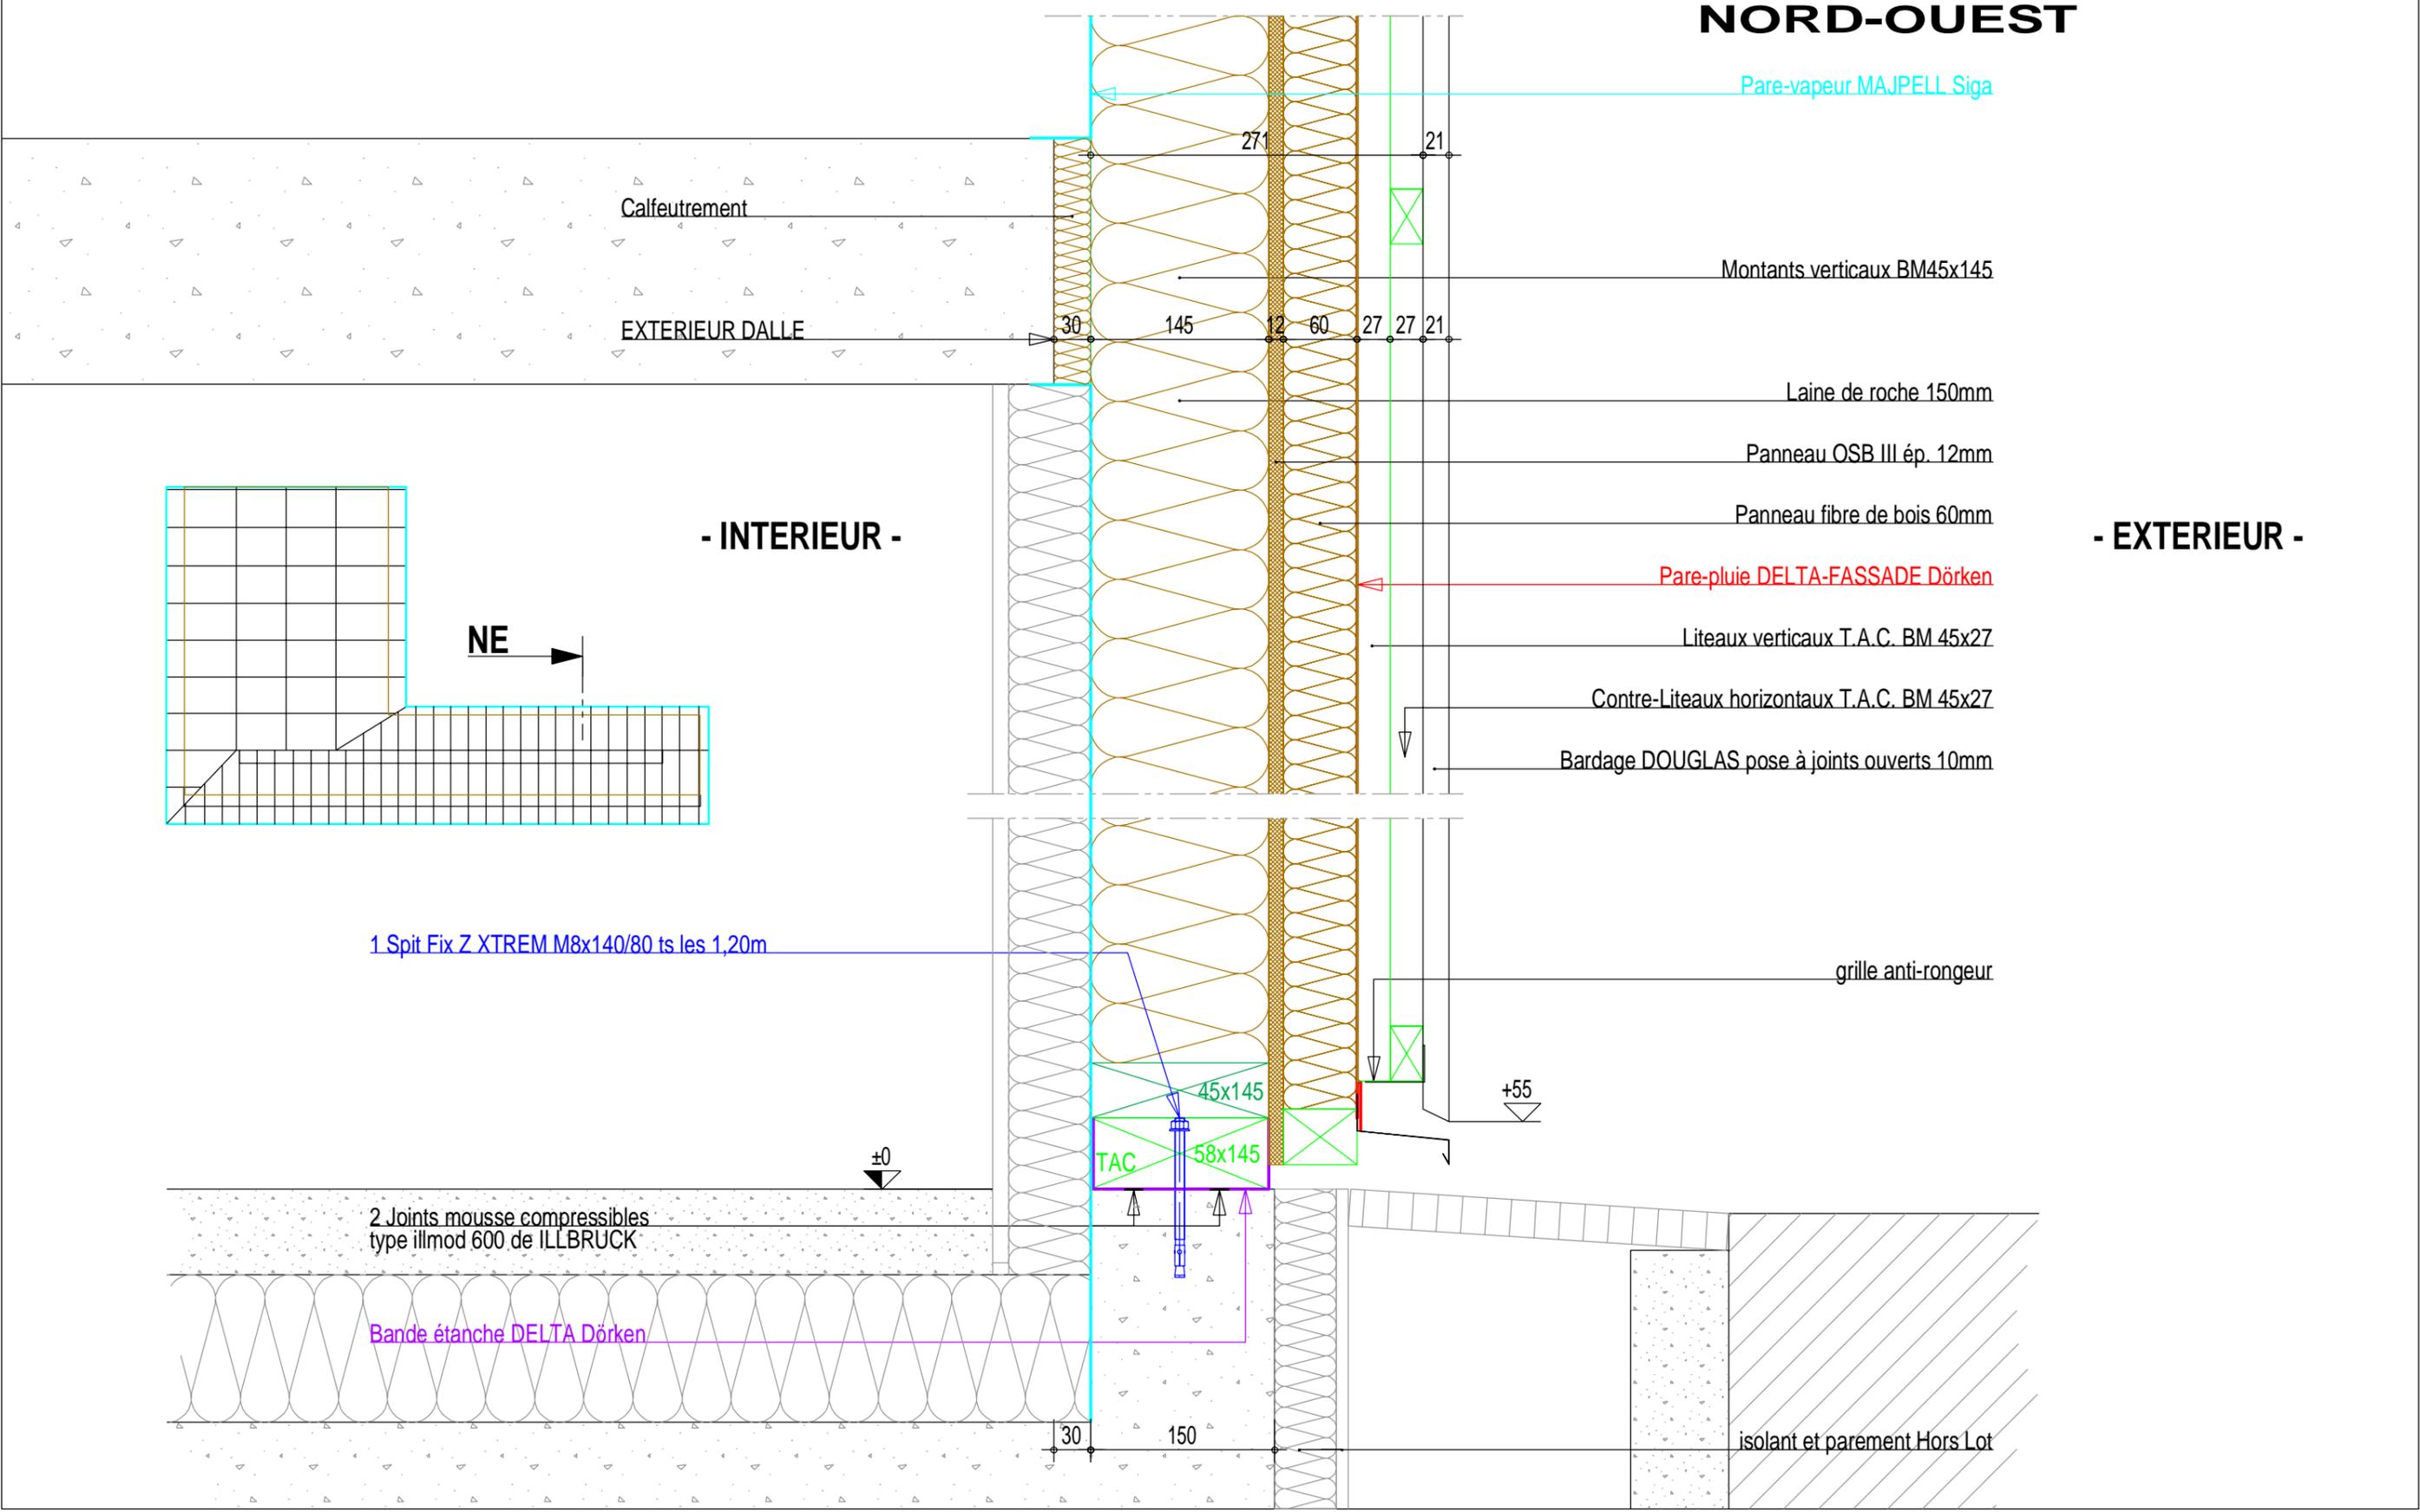

Pare-vapeur MAJPELL Siga

Calfeutrement

EXTERIEUR DALLE

Montants verticaux BM45x145

Laine de roche 150mm

Panneau OSB III ép. 12mm

Panneau fibre de bois 60mm

- EXTERIEUR -

Pare-pluie DELTA-FASSADE Dörken

Liteaux verticaux T.A.C. BM 45x27

Contre-Liteaux horizontaux T.A.C. BM 45x27

Bardage DOUGLAS pose à joints ouverts 10mm

- INTERIEUR -

NE →

1 Spit Fix Z XTREM M8x140/80 ts les 1,20m

grille anti-rongeur

+55


2 Joints mousse compressibles type illmod 600 de ILLBRUCK

Bande étanche DELTA Dörken

isolant et parement Hors Lot

DETAIL EA : Coupe verticale sur M.O.B. et Longrine File 30 - Façade NORD EST

NORD-EST

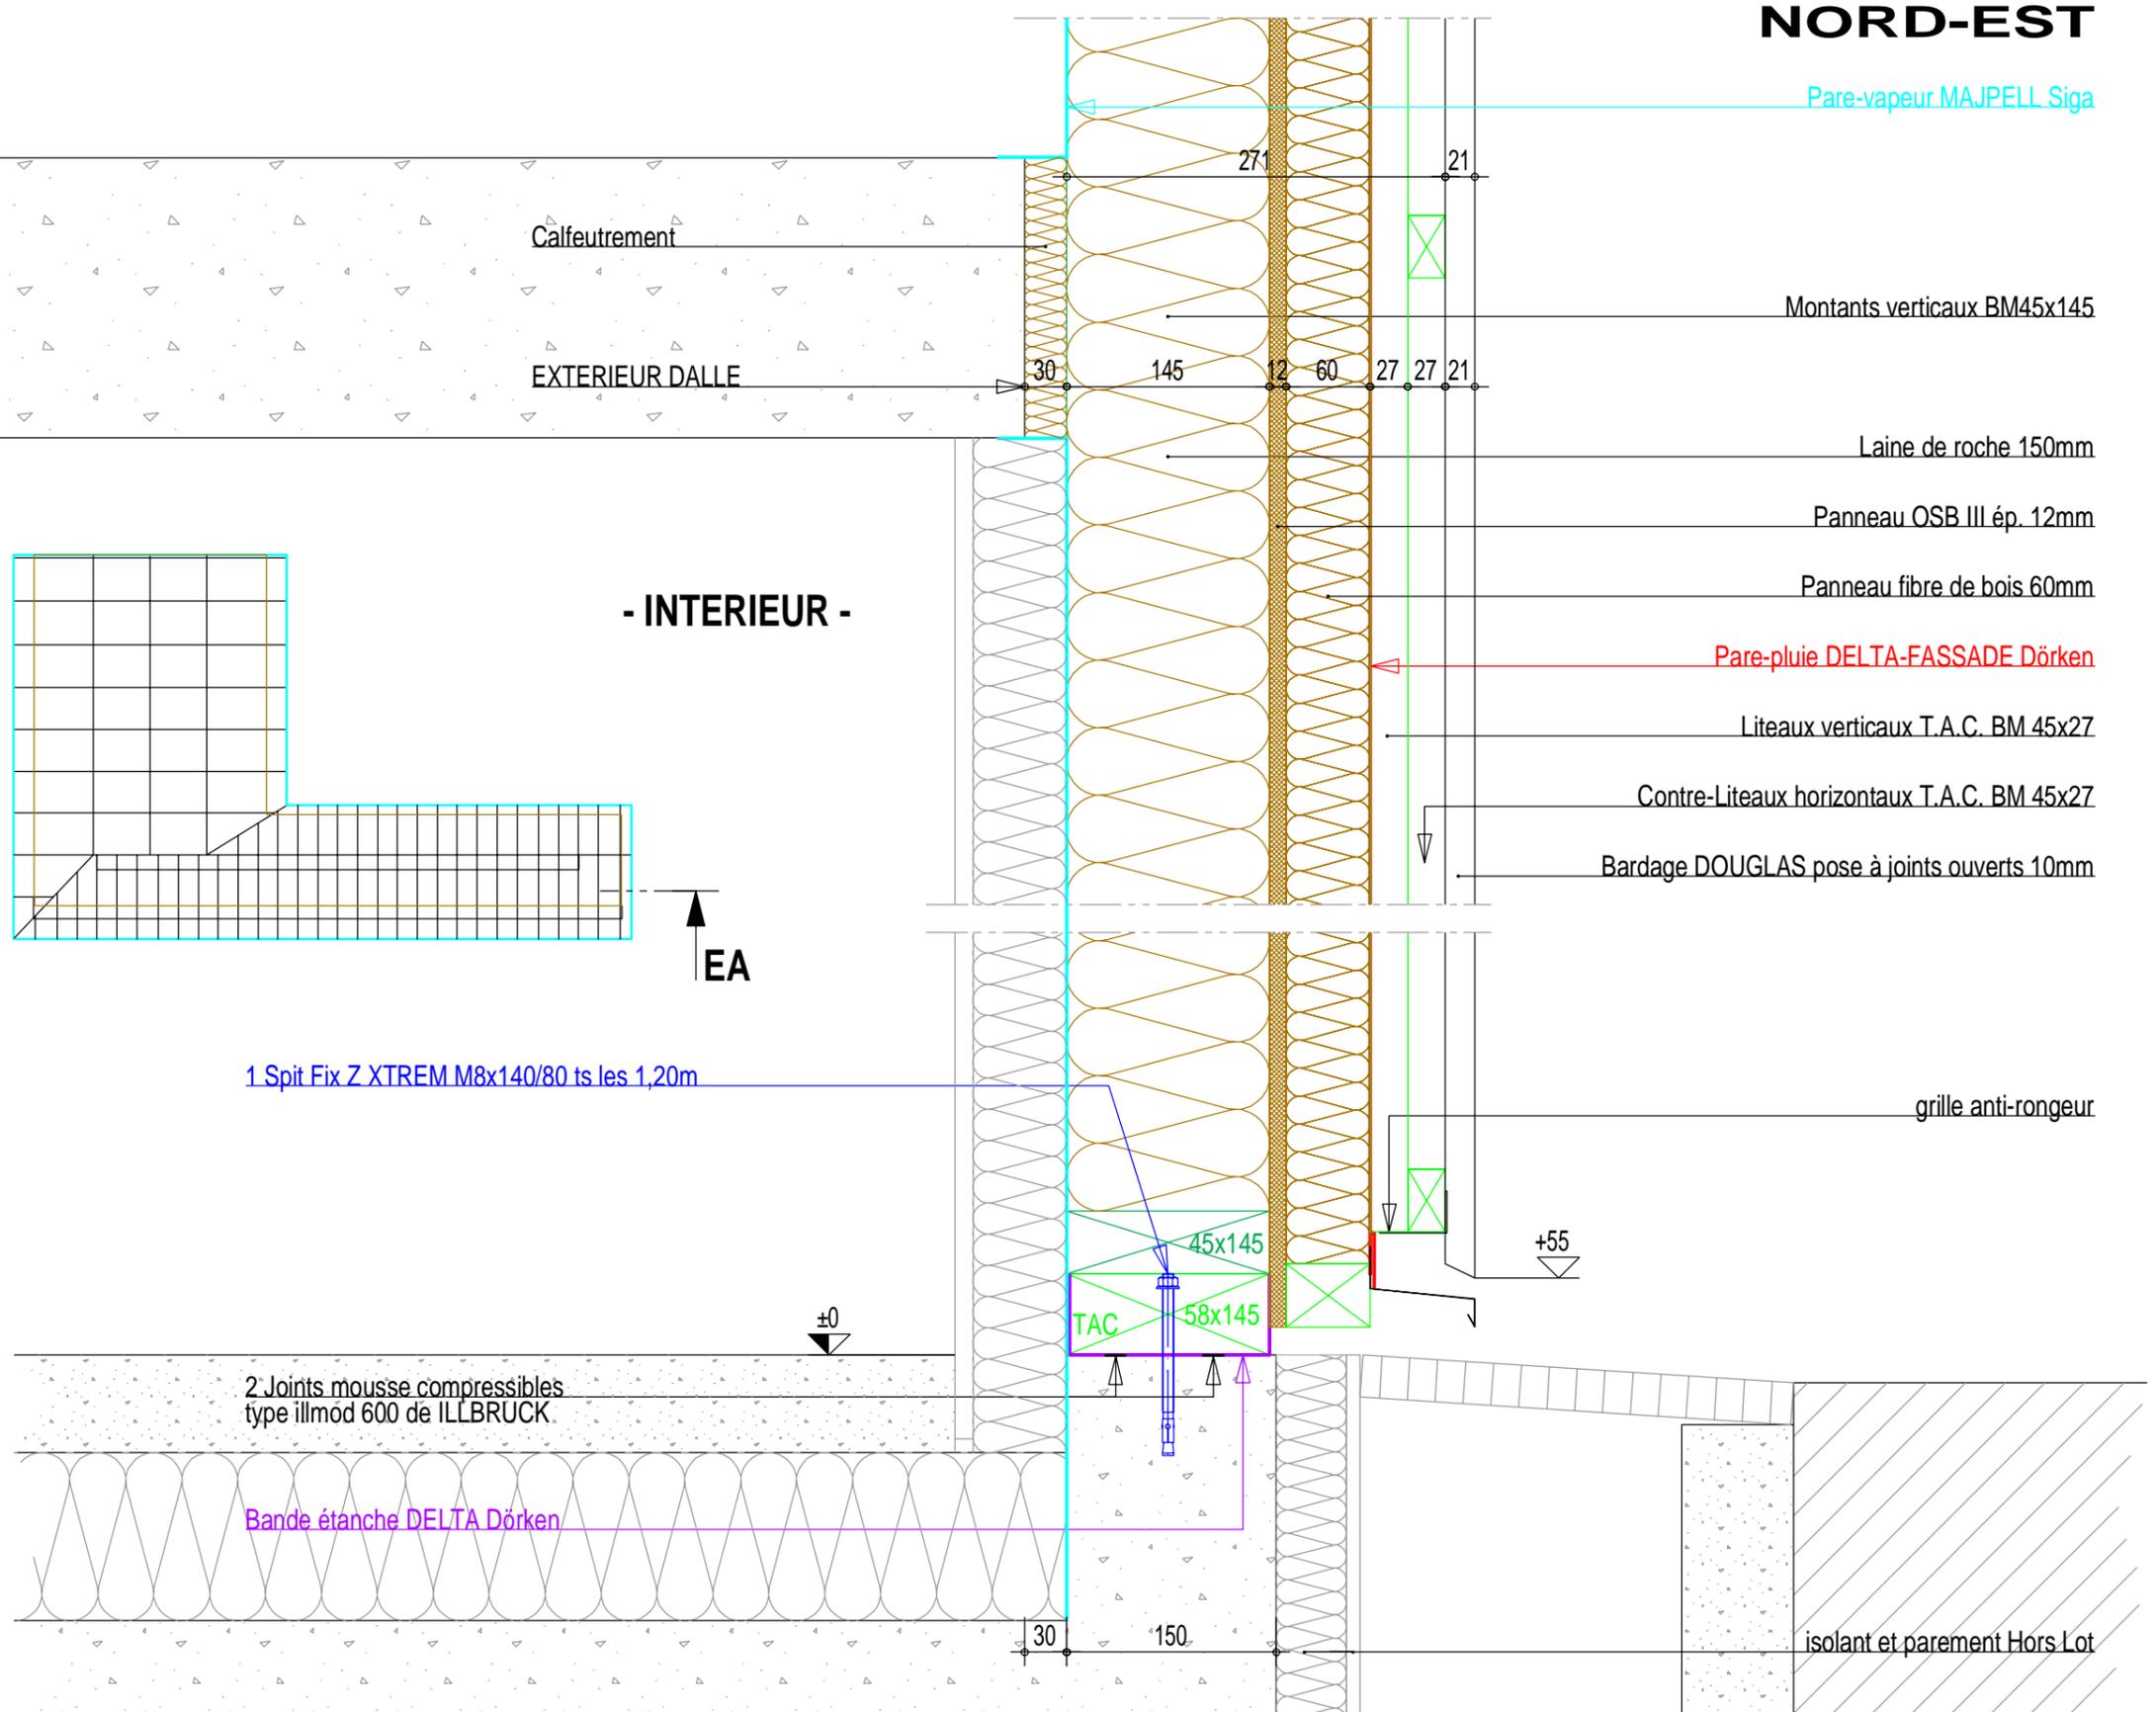

- INTERIEUR -

- EXTERIEUR -

EA

1 Spit Fix Z XTREM M8x140/80 ts les 1,20m

2 Joints mousse compressibles type illmod 600 de ILLBRUCK

Bande étanche DELTA Dörken

Pare-vapeur MAJPELL Siga

Montants verticaux BM45x145

Laine de roche 150mm

Panneau OSB III ép. 12mm

Panneau fibre de bois 60mm

Pare-pluie DELTA-FASSADE Dörken

Liteaux verticaux T.A.C. BM 45x27

Contre-Liteaux horizontaux T.A.C. BM 45x27

Bardage DOUGLAS pose à joints ouverts 10mm

grille anti-rongeur

isolant et parement Hors Lot

DETAIL SC : Coupe verticale sur M.O.B. File Aa et Poteau File A - Façade SUD EST

