


AXONOMETRIE NORD (vue de la rue intérieure)

atelier bettinger desplanques architectes

POP ACTE
AXONOMETRIE STRUCTURE

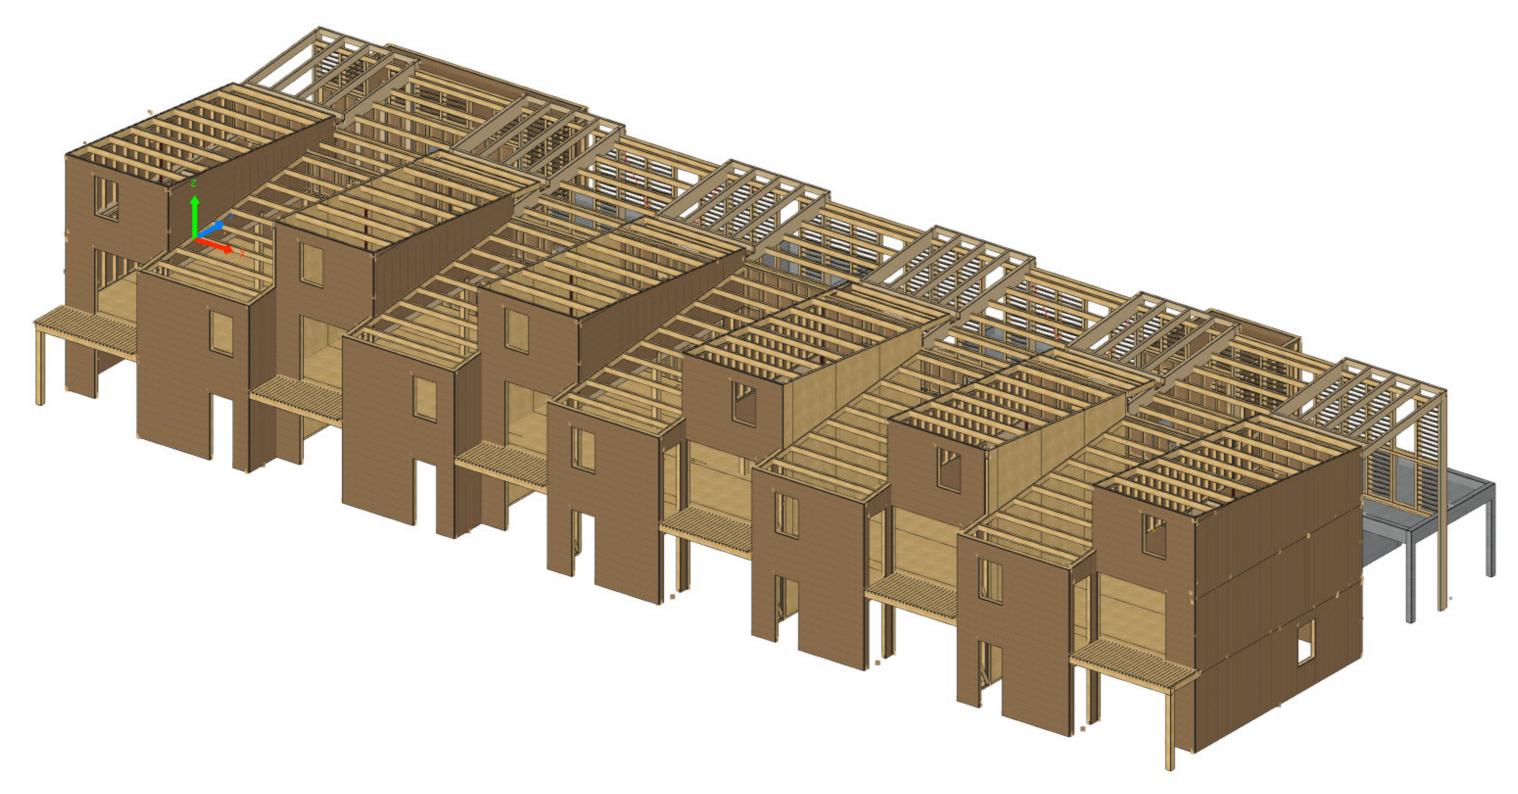

AXONOMETRIE SUD (vue des logements et balcons)

atelier bettinger desplanques architectes

POP ACTE
AXONOMETRIE STRUCTURE




COUPE LONGITUDINALE DANS RUE INTÉRIEURE

LOGEMENTS


- 2. Séjour 3. Cuisine 4. Chambre
- 5. SDE / SDB

LOCAUX COMMUNS

- A. Atelier jardinage
- E. Salle commune
- G. Local technique / entretien

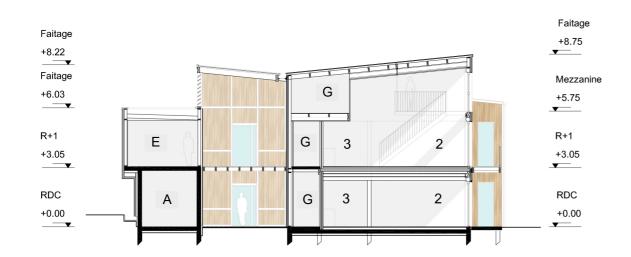

COUPE TRANSVERSALE 1

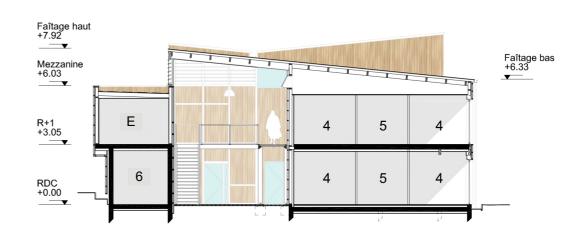

COUPE TRANSVERSALE 2


atelier bettinger desplanques

POP ACTE COUPES, 1/200

TOITURE RUE INTERIEURE PORTIQUES RUE INTERIEURE Couverture zinc sur voliges Détail A6: Assemblage Poteau/Arbalétrier en pignon Chéneau (Hors Lot) Verrière (Hors lot) Arbalétrier 120x400 Détail A7: Assemblage Poteau/Arbalétrier courant Panne sablière 120x280mm Isolant acoustique EXT. « RUE **COURSIVE INTERIEURE** » **PLANCHER LOGEMENTS** Poteau LC 140x140mm FERRURE FER-A **DETAIL EN PIED POTEAUX** PIED DE FACADE SUR LOGEMENTS

atelier bettinger desplanque


POP ACTE
DETAILS STRUCTURE sur rue intérieure

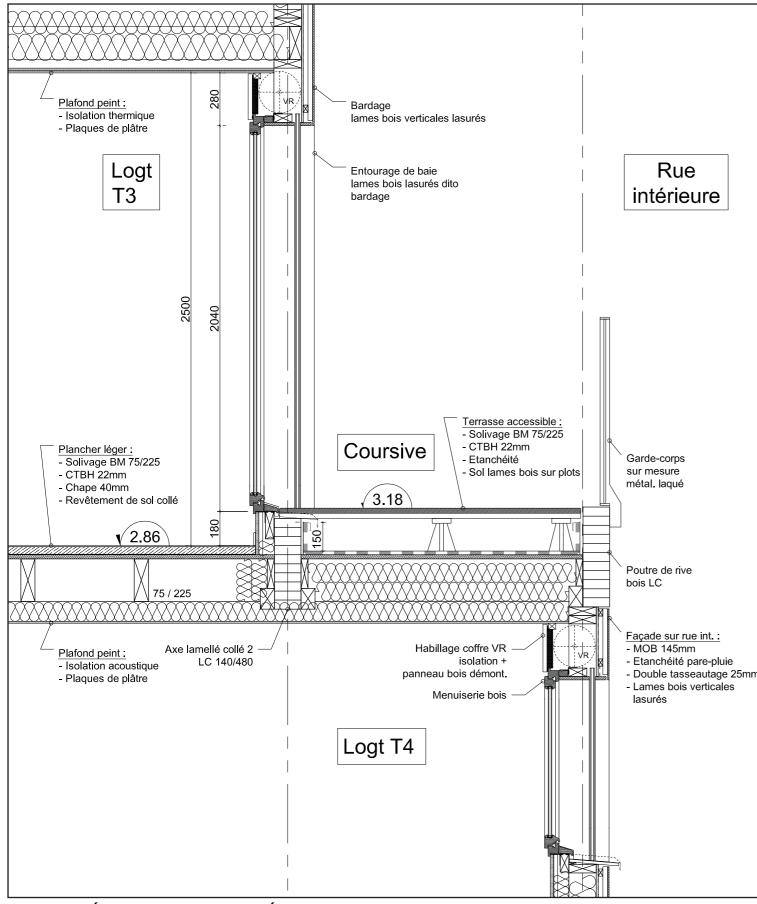

COUPE DÉTAIL COURSIVE INTÉRIEURE

atelier bettinger desplanques architectes

POP ACTE
DÉTAILS, 1/50

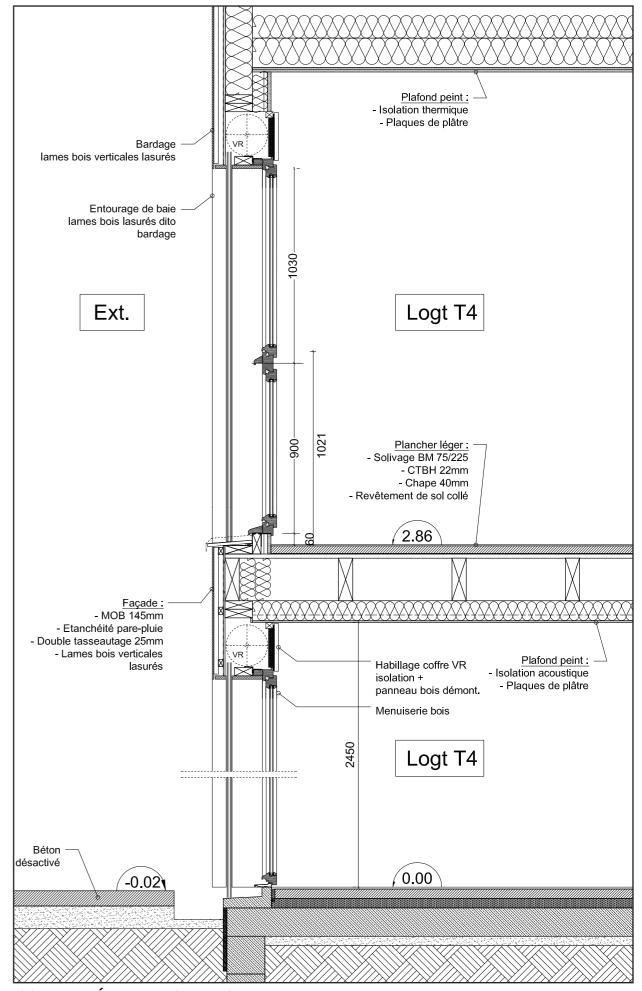

COUPE DÉTAIL FAÇADE SUD



atelier bettinger desplanques architectes

POP ACTE Bâtiment POP ACTE dans la résidence «Les Vernelles», Le Havre 76620



atelier bettinger desplanques architectes

POP ACTE PLANS, 1/200