



SURÉLEVATION D'UNE MAISON DE VILLE À PARIS XV^e (75)

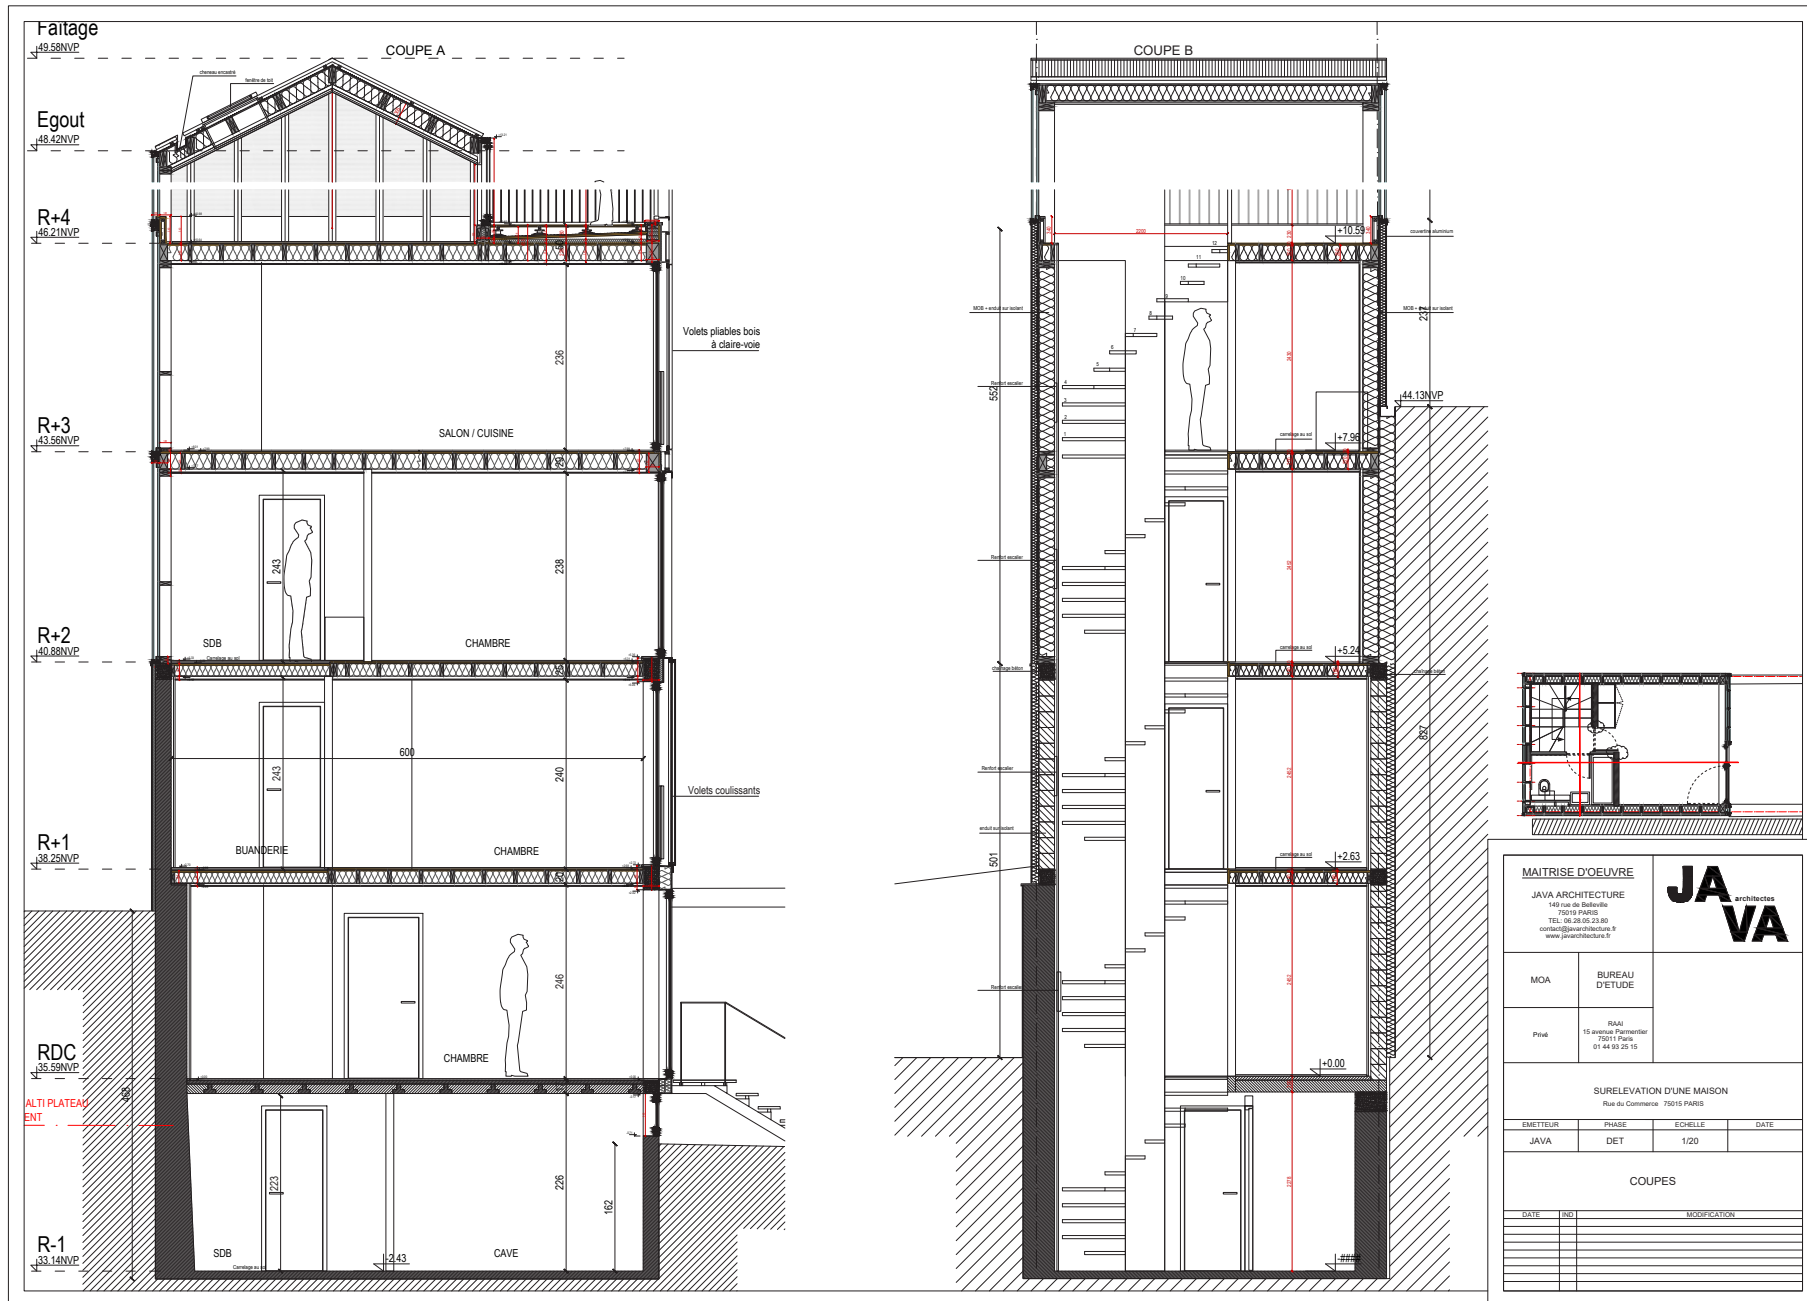

SURÉLEVATION D'UNE MAISON DE VILLE À PARIS XV^e (75)

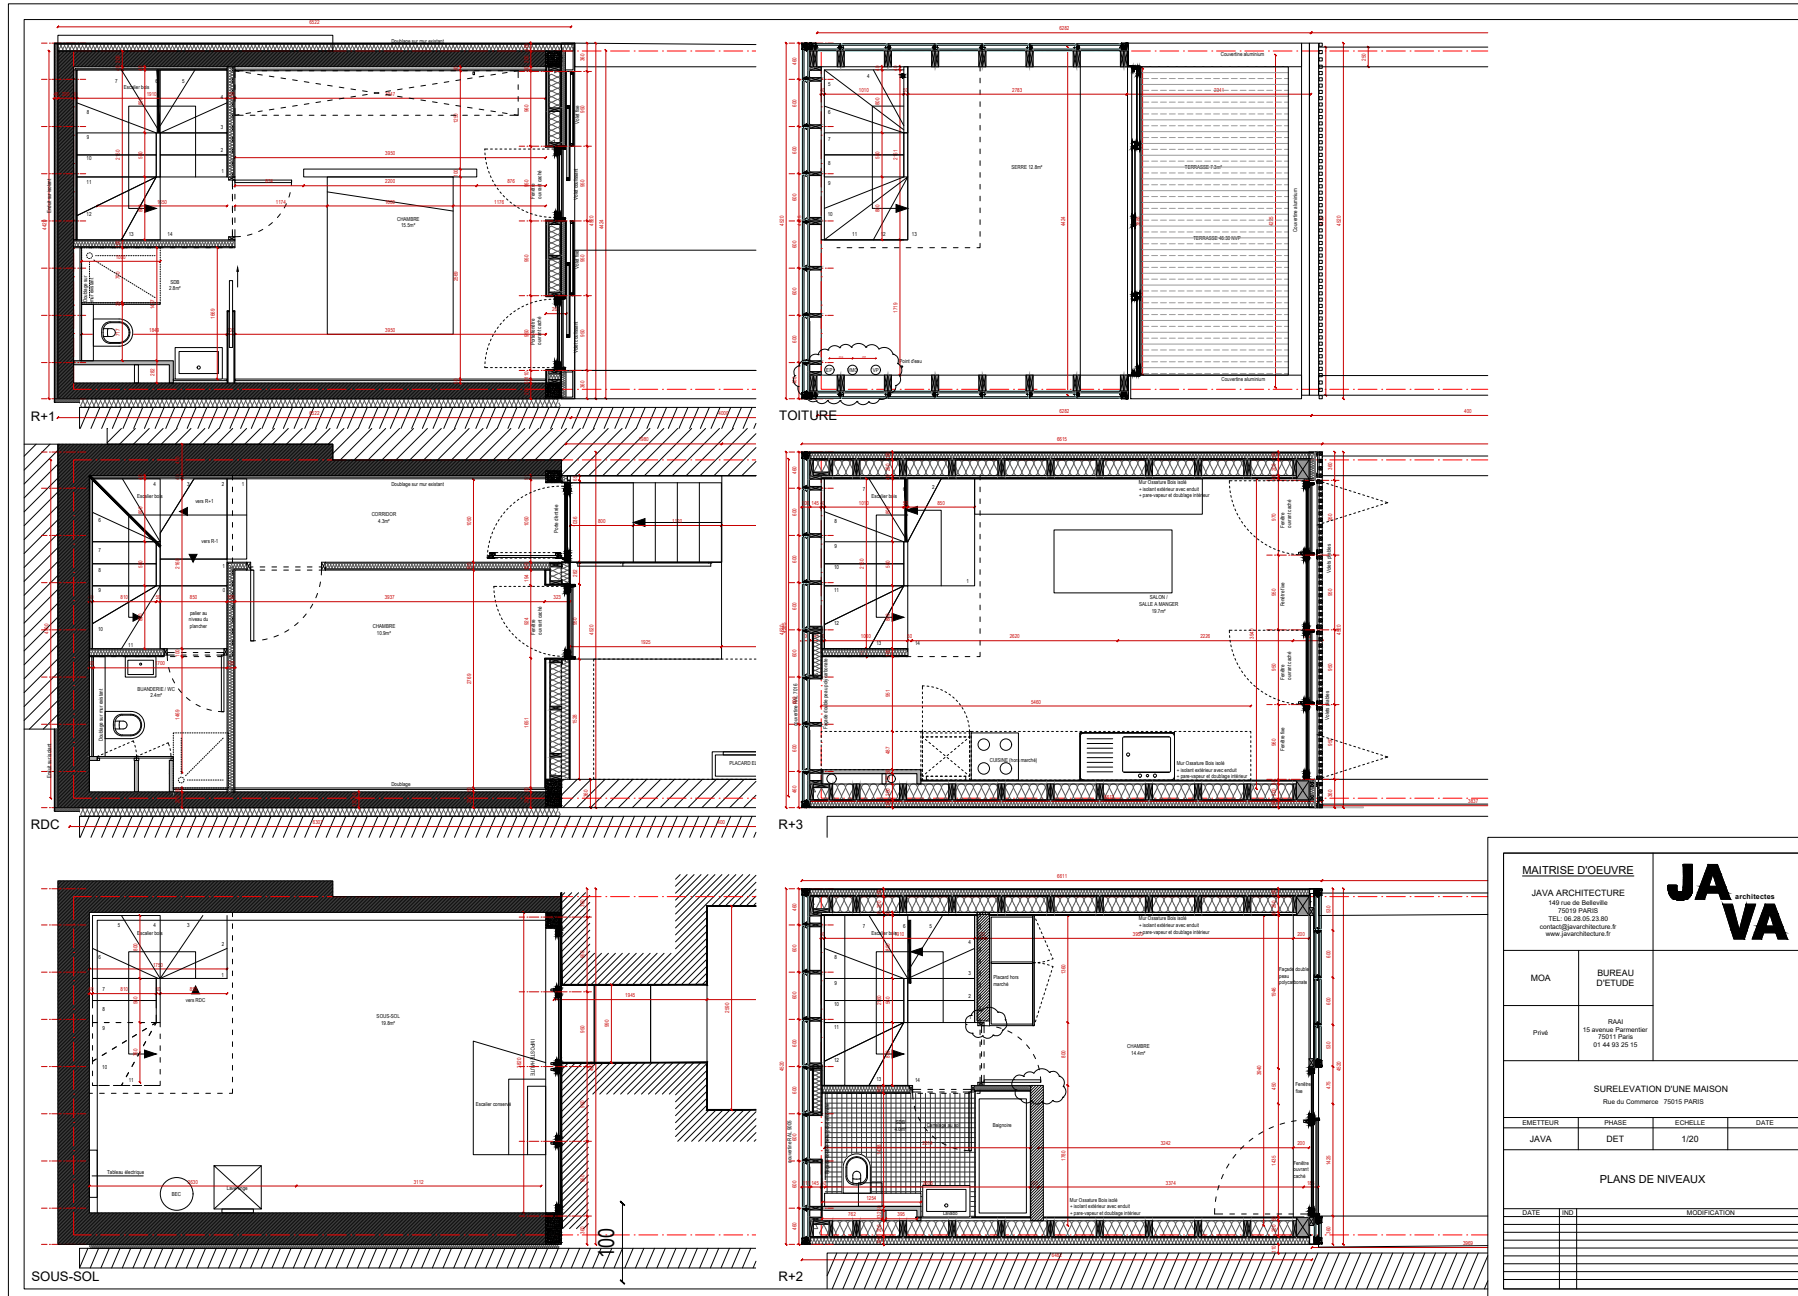

MAITRISE D'OEUVRE JAVA ARCHITECTURE 140 rue de Belleville 75019 PARIS TEL. 06.28.25.23.80 contact@javarchitecture.fr www.javarchitecture.fr		JA architectes VA	
MOA	BUREAU D'ETUDE		
Projet	RAJ 15 avenue Parmentier 75011 Paris 01 44 92 25 15		
SURELEVATION D'UNE MAISON Rue du Commerce 75015 PARIS			
EMETTEUR	PHASE	ECHELLE	DATE
JAVA	DET	1/20	
PLANS DE NIVEAUX			
DATE	N°	MODIFICATION	