

SOMMAIRE

0. COUPE GENERALE DE PRINCIPE

1. COMPOSITION DES MURS

- D0.1 - Mur RESPIR 190
- D0.2 - Mur de garage
- D0.3 - Mur de refend

2. PIEDS DE FACADE

- D2.1 - Pied de façade - Mur RESPIR 190 partie courante
- D2.2 - Pied de façade - Porte d'entrée
- D2.3 - Pied de façade - Mur de garage partie courante
- D2.4 - Pied de façade - Porte de garage

3. BAIES

- D3.1 - Ouvrant coulissant - Coupe sur linteau / VR
- D3.2 - Ouvrant coulissant - Pied de façade
- D3.3 - Ouvrant à frappe - Coupe sur linteau / VR
- D3.4 - Ouvrant à frappe - Pied de façade

4. PLANCHER INTERMEDIAIRE ET PORTEURS


- D4.1 - Solives sur porteuse non apparente
- D4.2 - Solives sur porteuse apparente
- D4.3 - Solives sur refend
- D4.4 - Nez de plancher intermédiaire
- D4.5 - Refend - Appui au sol

5. TOITURES / COUVERTURES

- D5.1 - charpente femrette Couverture tuile sans débord

REVISIONS

Ind. 0 - Première edition	11.12.2020
Ind. A - Ajout coupe générale	19.02.2021
Ind. B - Ajout details planchers / porteurs	22.10.2021

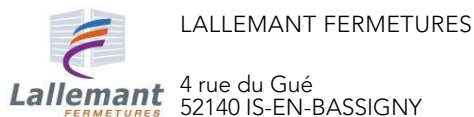


LES PLANS ET LES
CONCEPTIONS SONT LA
PROPRIETE DE LA SOCIETE
LALLEMANT FERMETURES
Reproduction interdite

CARNET DE DETAILS - RESPIR® 190

01.-01 - PDG
Indice B - 22/10/2021
Echelle : e

COUPE-TYPE MAISON AVEC ETAGE
Plancher intermédiaire solives 250mm

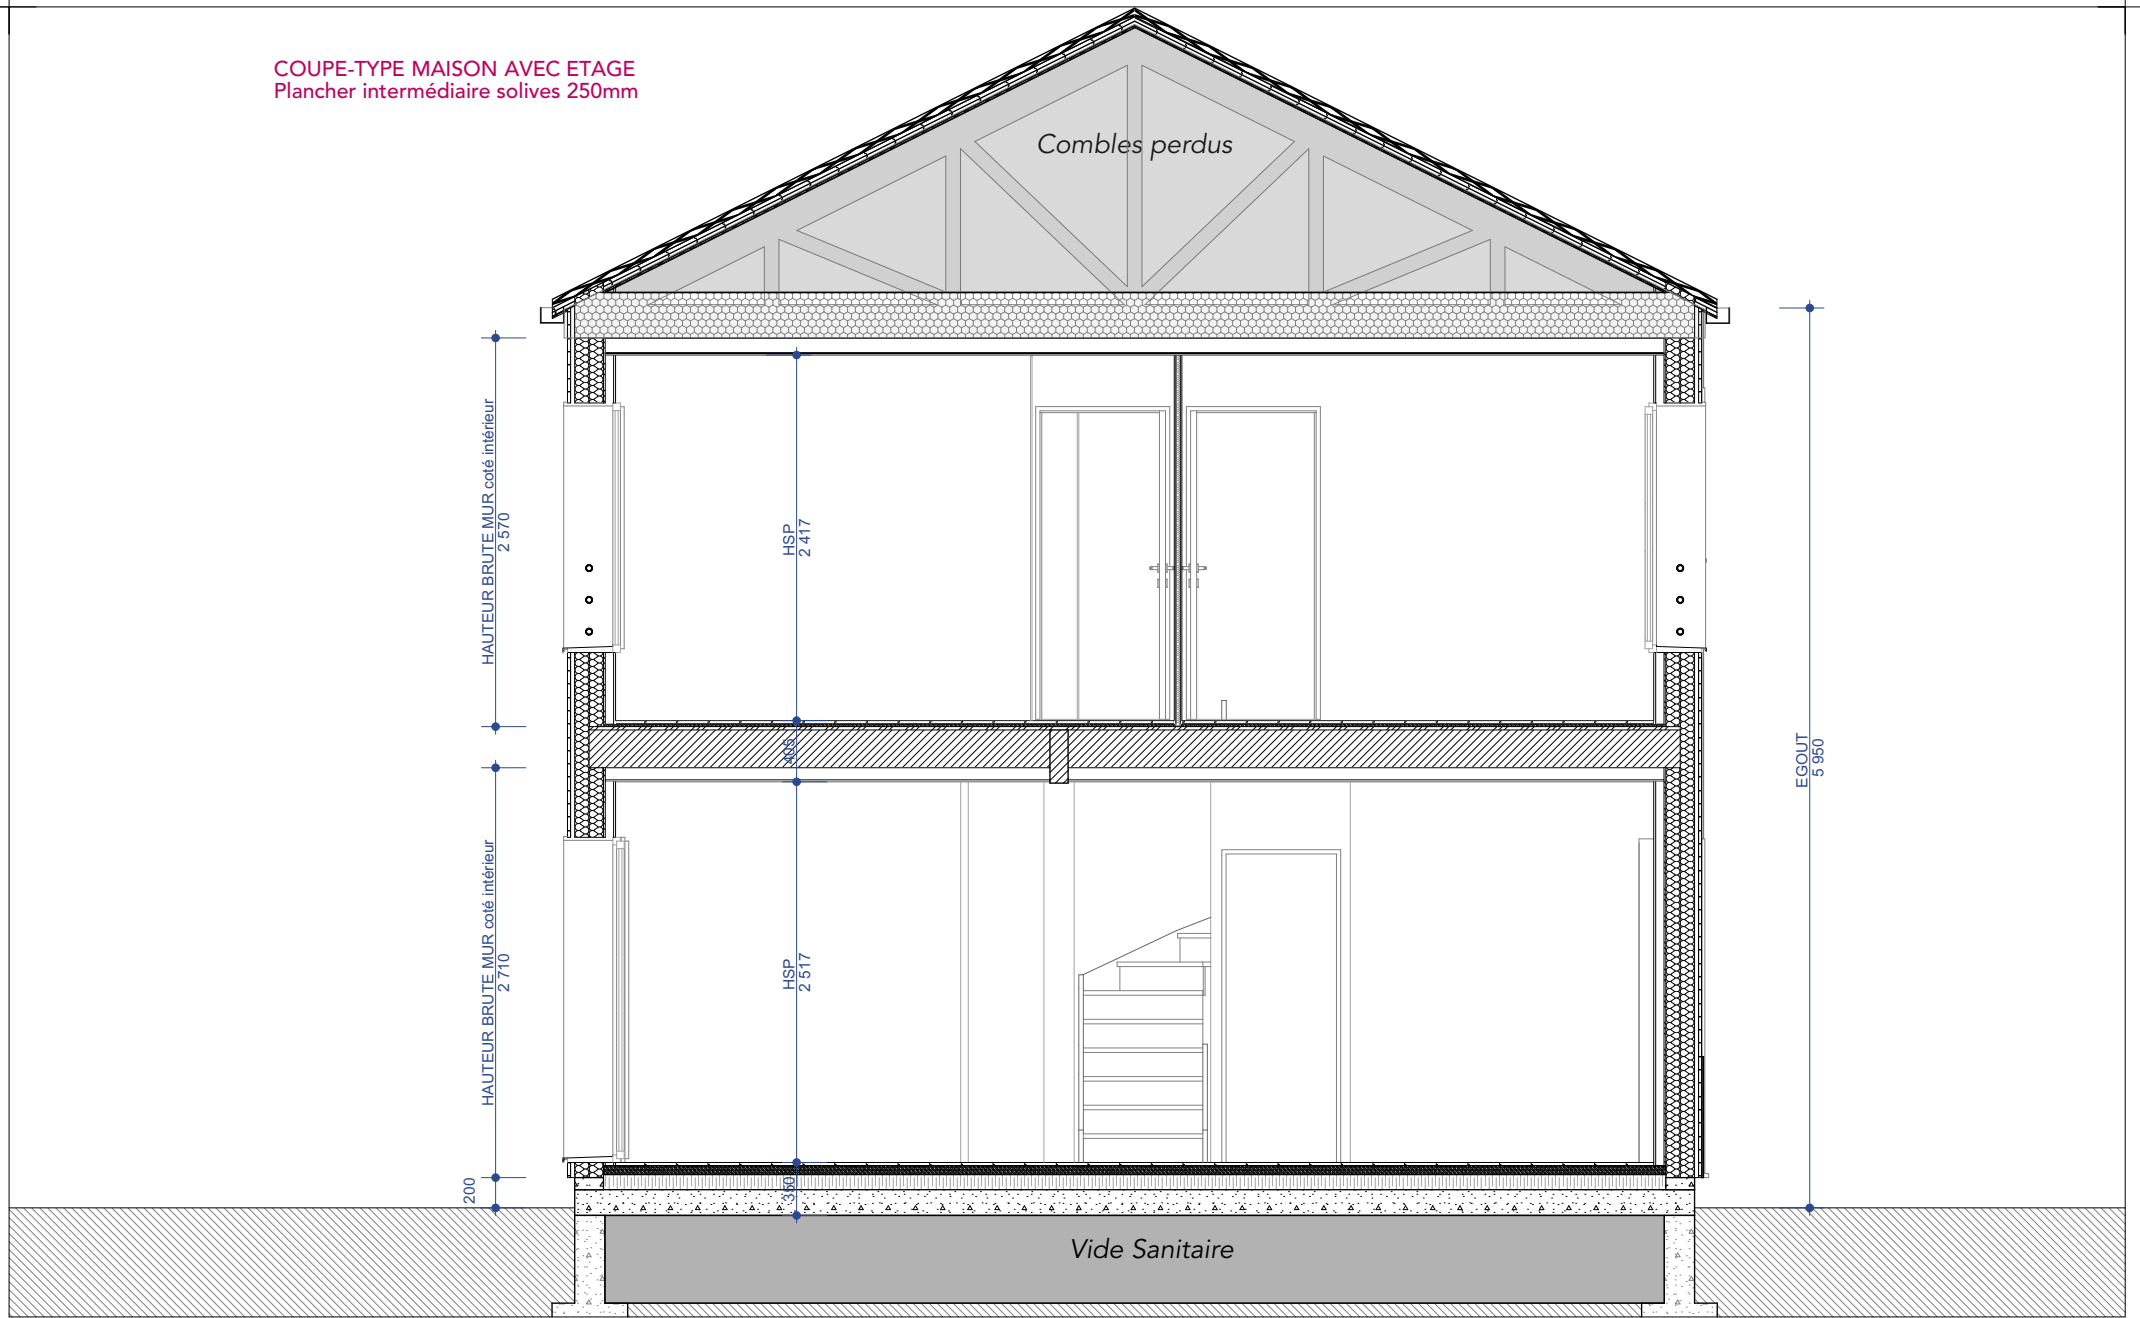

ARTECK

1 impasse Reille
75014 PARIS



LALLEMANT FERMETURES

4 rue du Gué
52140 IS-EN-BASSIGNY




LES PLANS ET LES
CONCEPTIONS SONT LA
PROPRIETE DE LA SOCIETE
LALLEMANT FERMETURES
Reproduction interdite

CARNET DE DETAILS - RESPIR® 190


0. - COUPE GENERALE

Indice B - 22/10/2021


Echelle : 1:50e

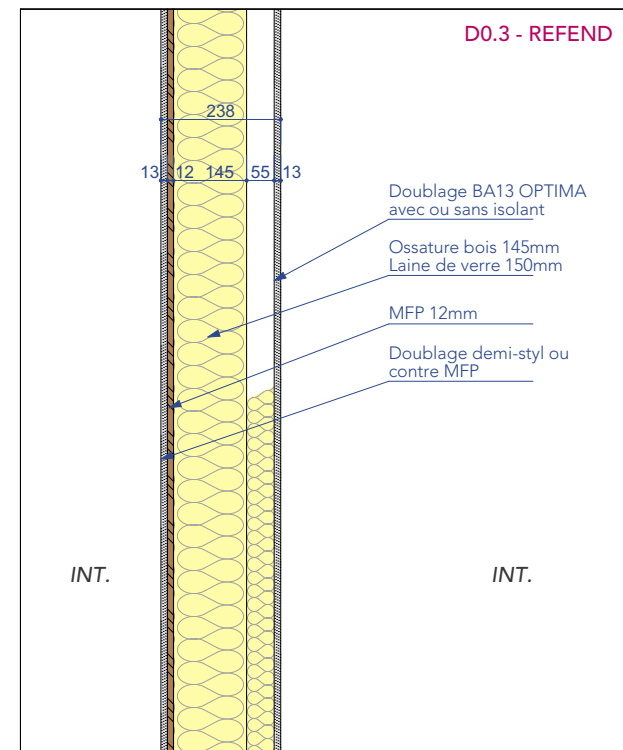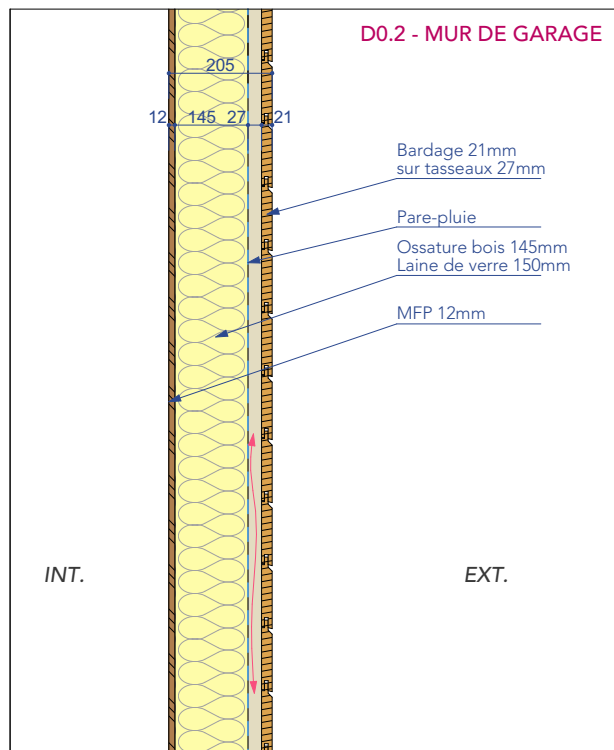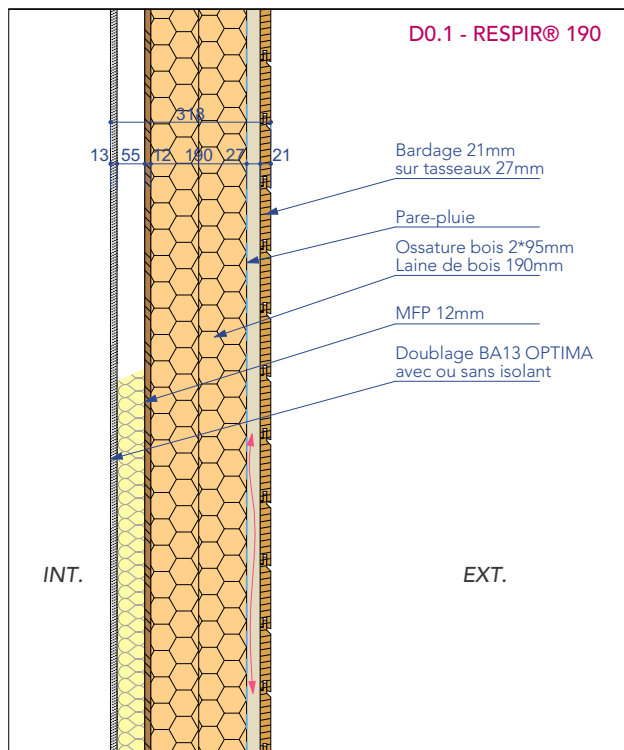


D2.1 - PIED DE FACADE - RESPIR® 190

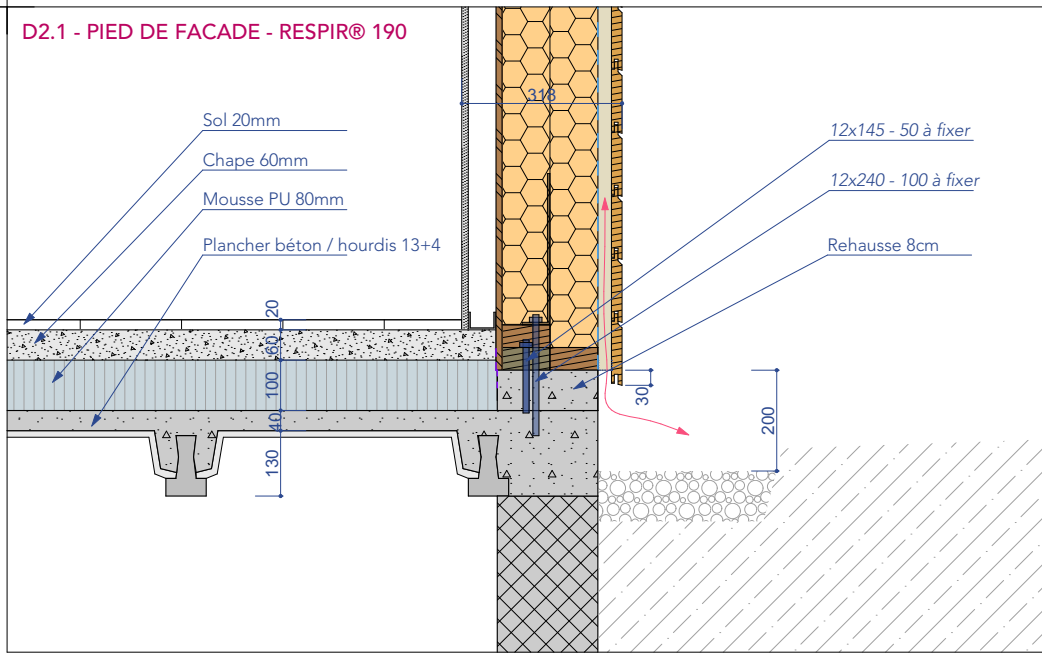


D2.2 - PIED DE FACADE - PORTE D'ENTREE

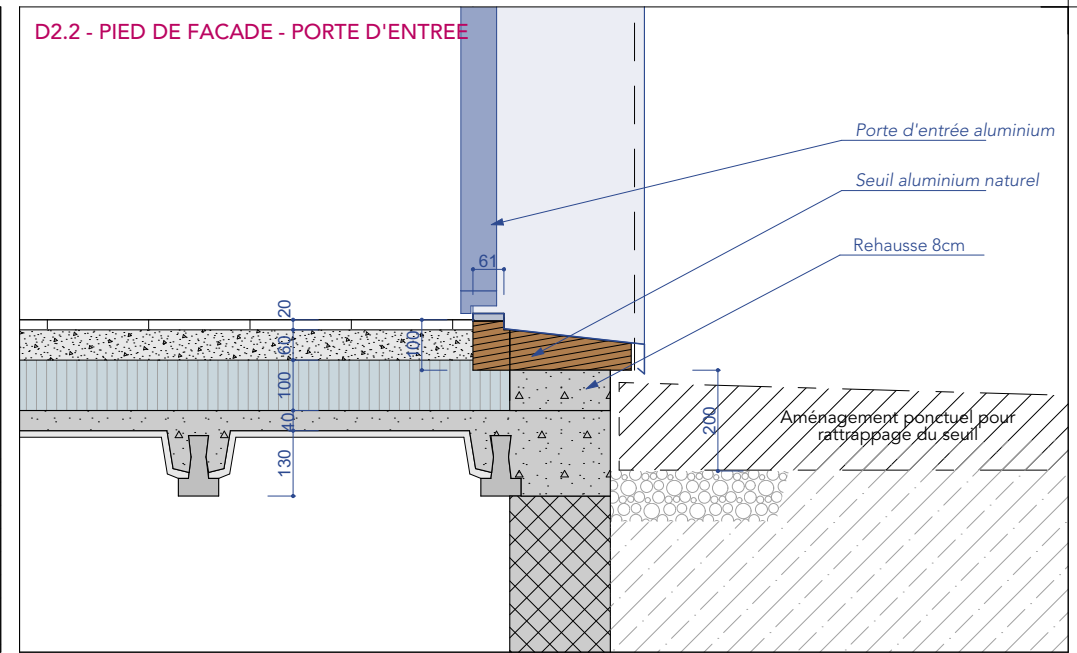


D2.3 - PIED DE FACADE - MUR DE GARAGE

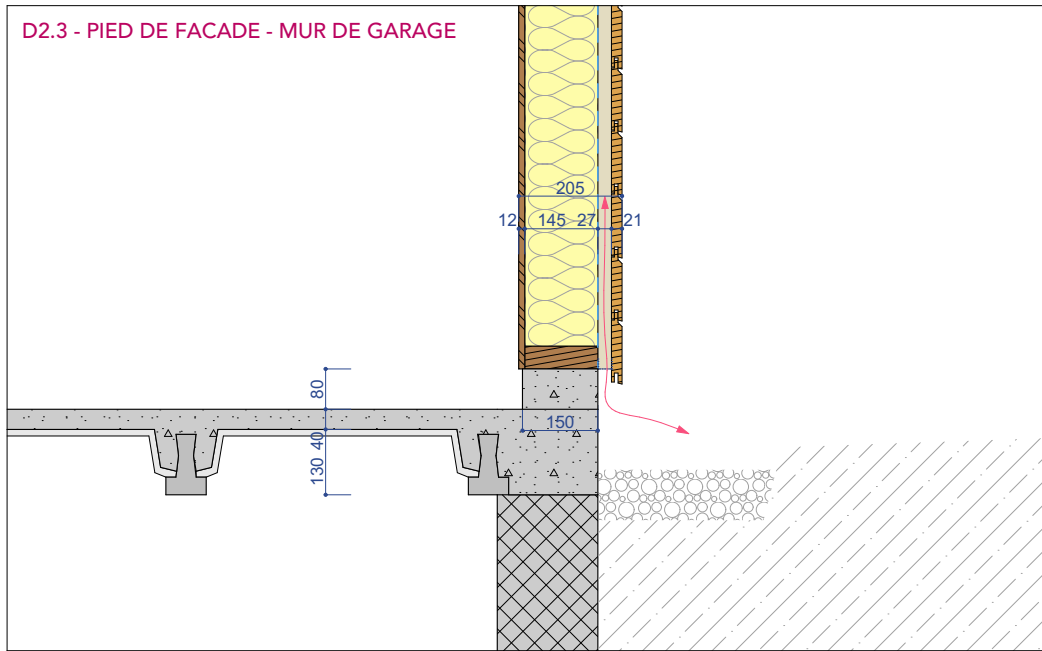


D2.4 - PIED DE FACADE - PORTE DE GARAGE

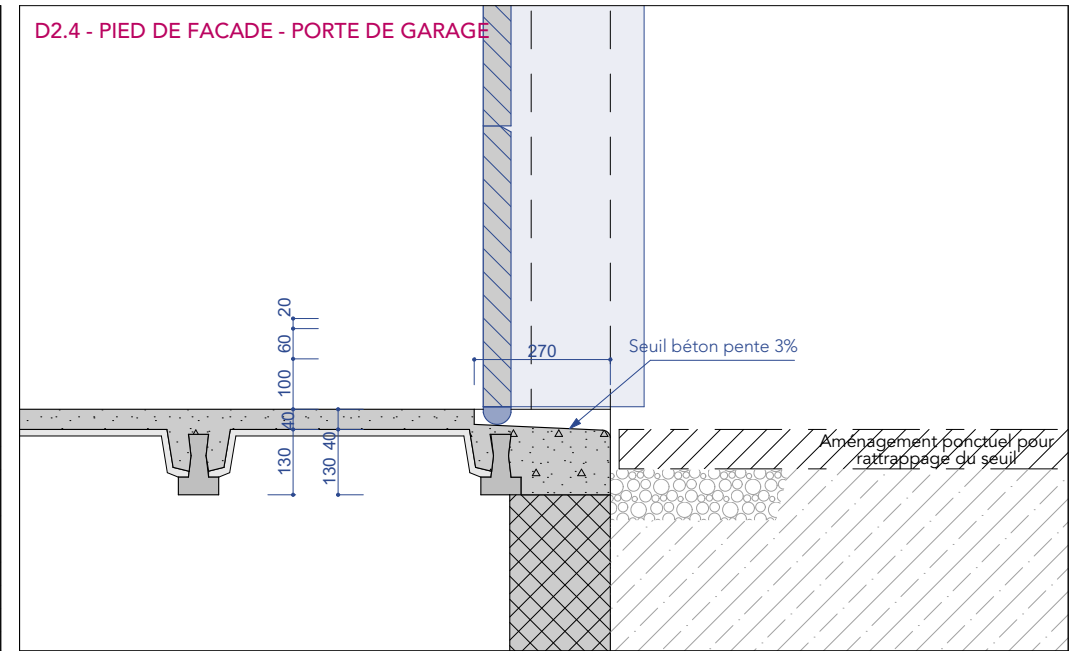


D3.1 - OUVRANT COULISSANT - LINTEAU / VR

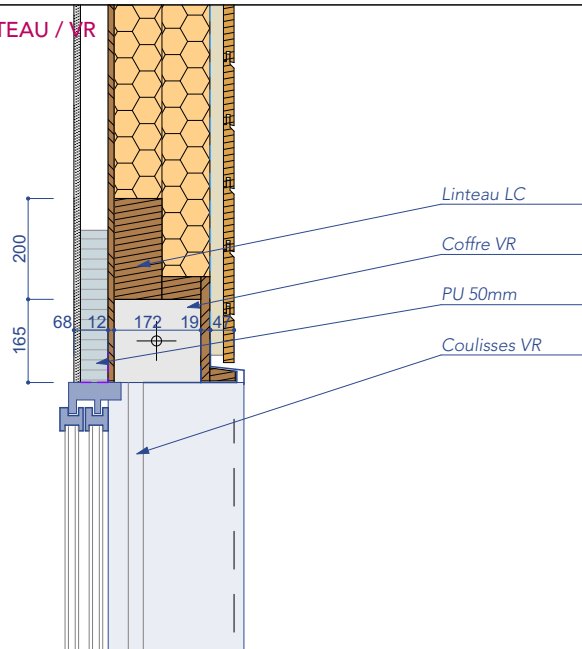


D3.3 - OUVRANT A FRAPPE - LINTEAU / VR

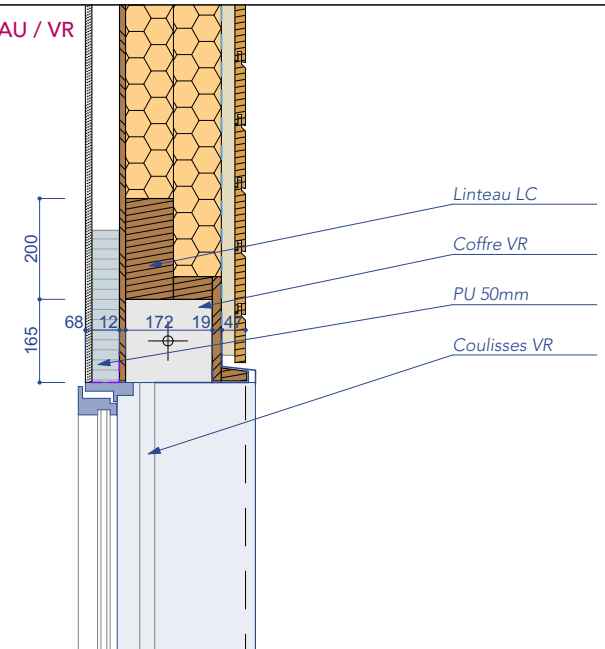


D3.2 - OUVRANT COULISSANT - PIED DE FACADE

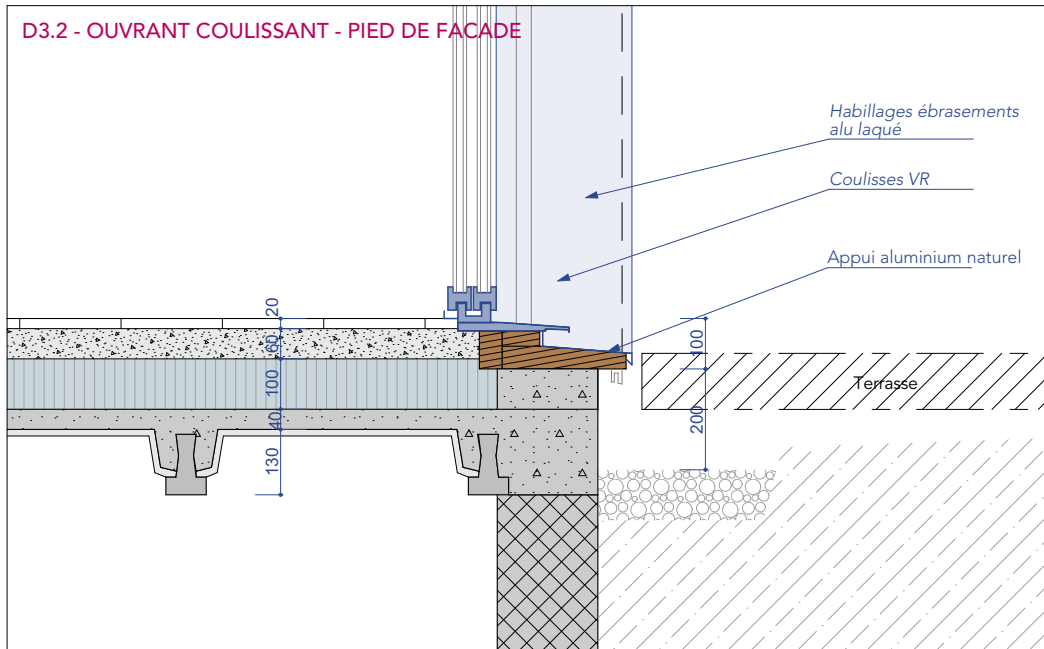


D3.4 - OUVRANT A FRAPPE - PIED DE FACADE

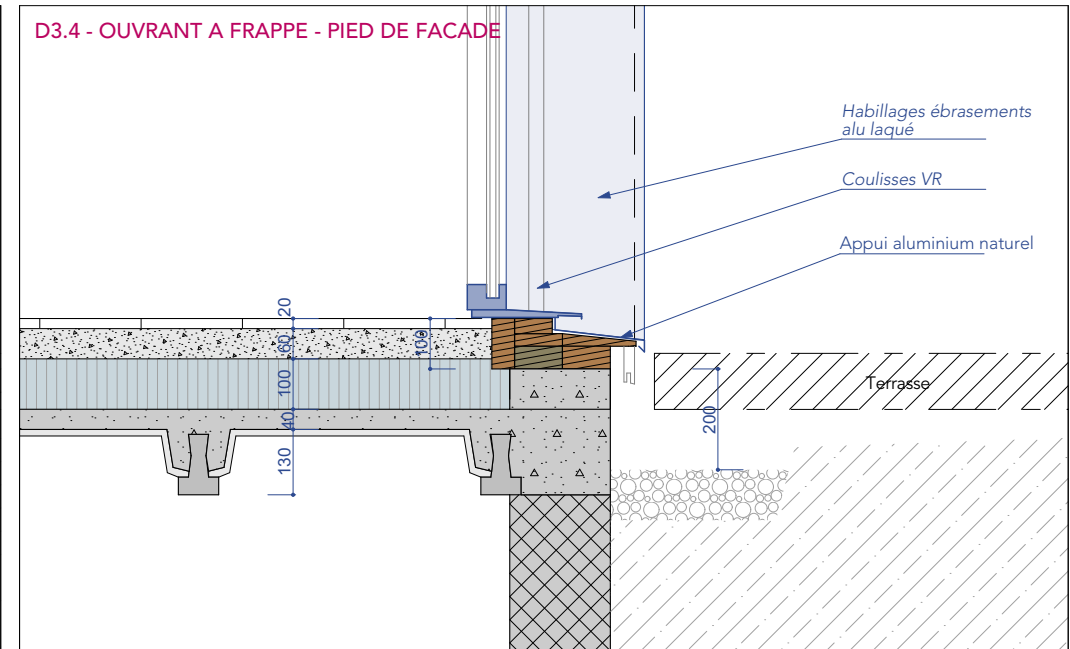


D4.1 - SOLIVES SUR PORTEUSE NON APPARENTE

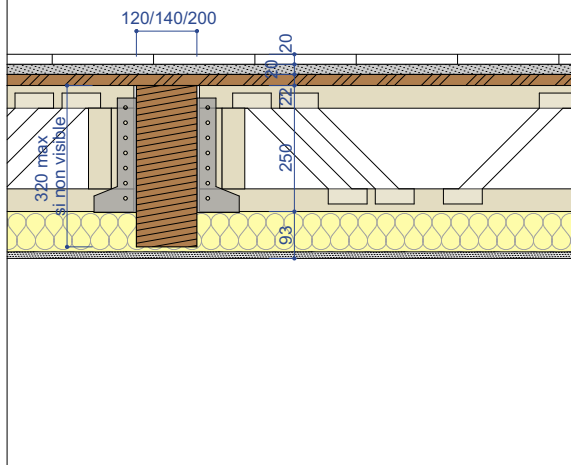


D4.2 - SOLIVES SUR PORTEUSE APPARENTE

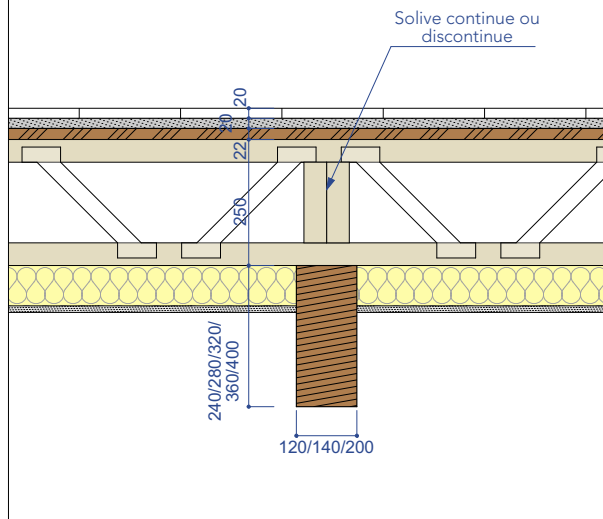


D4.3 - SOLIVES SUR REFEND

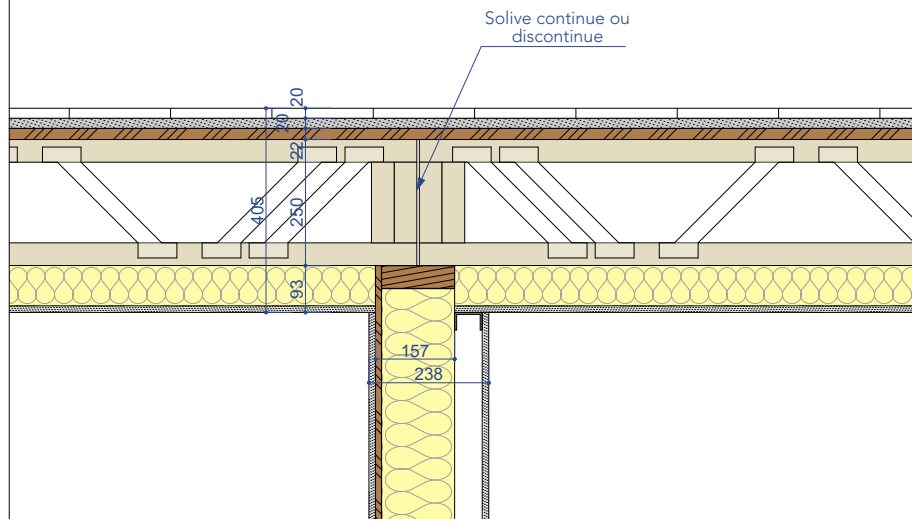


D4.4 - NEZ DE PLANCHER

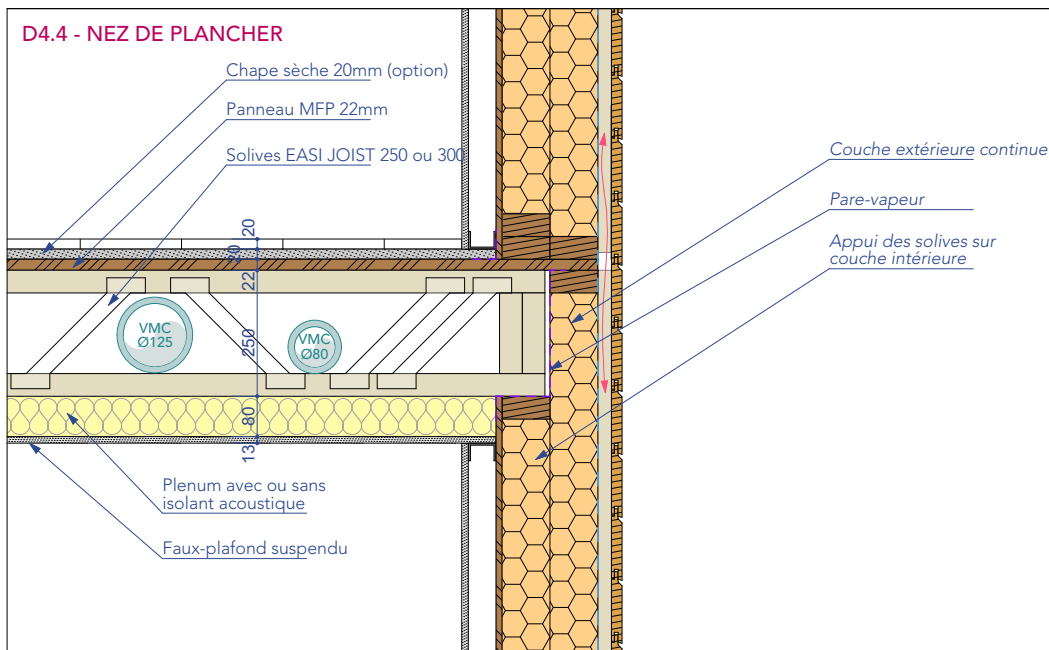

D4.5 - APPUI AU SOL - REFEND

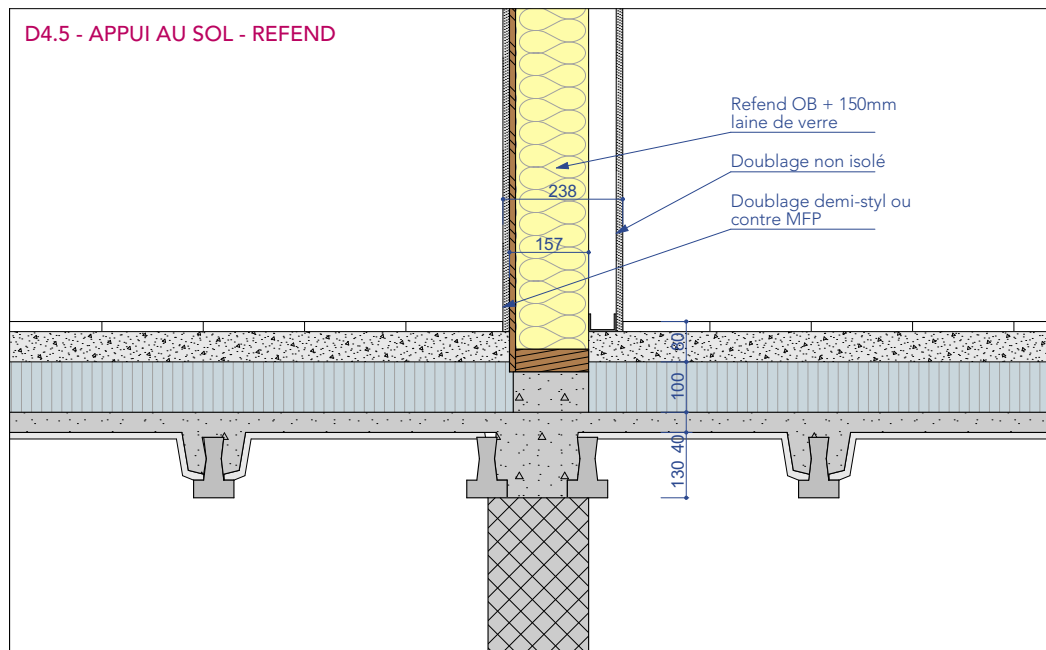

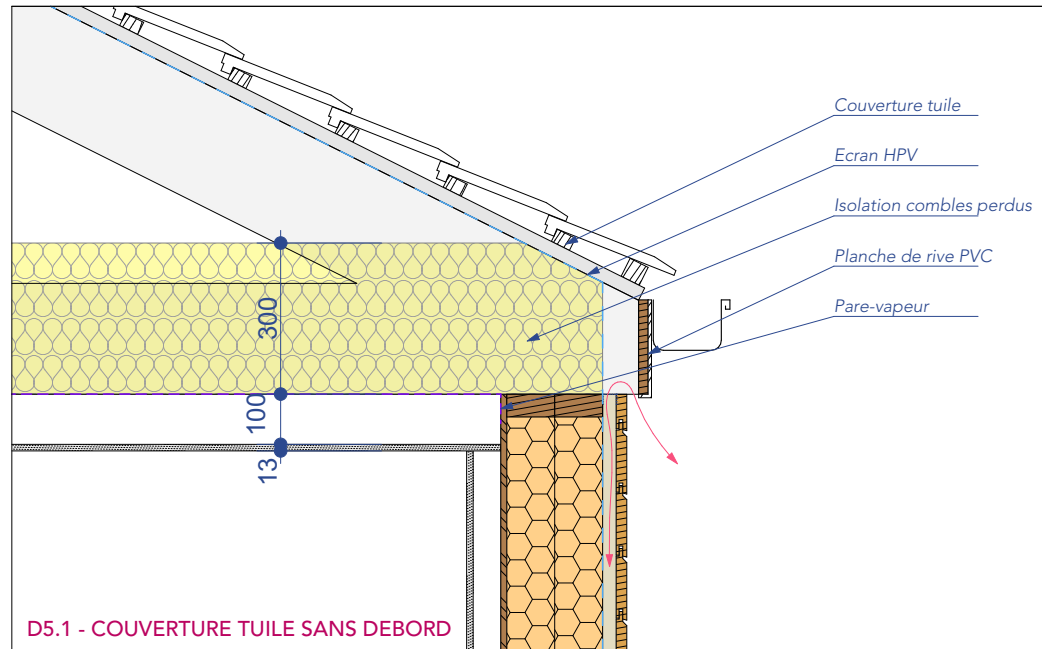

ARTECK

1 impasse Reille
75014 PARIS



LALLEMANT FERMETURES

4 rue du Gué
52140 IS-EN-BASSIGNY

LES PLANS ET LES
CONCEPTIONS SONT LA
PROPRIETE DE LA SOCIETE
LALLEMANT FERMETURES
Reproduction interdite


CARNET DE DETAILS - RESPIR® 190

5 - TOITURES / COUVERTURES


Indice B - 22/10/2021

Echelle : 1:15e


D4.1 - SOLIVES SUR PORTEUSE NON APPARENTE

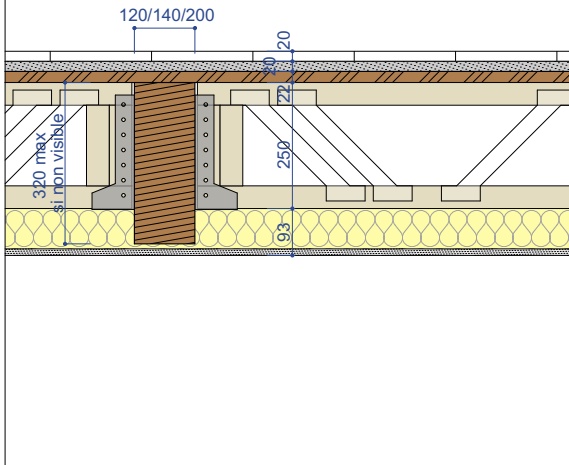


D4.2 - SOLIVES SUR PORTEUSE APPARENTE

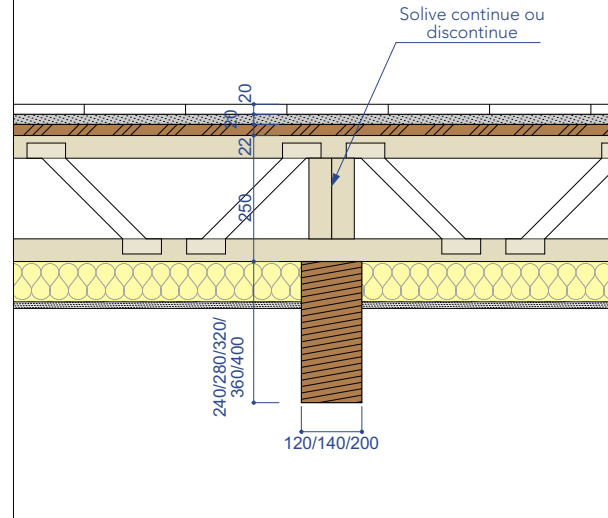

D4.3 - SOLIVES SUR REFEND

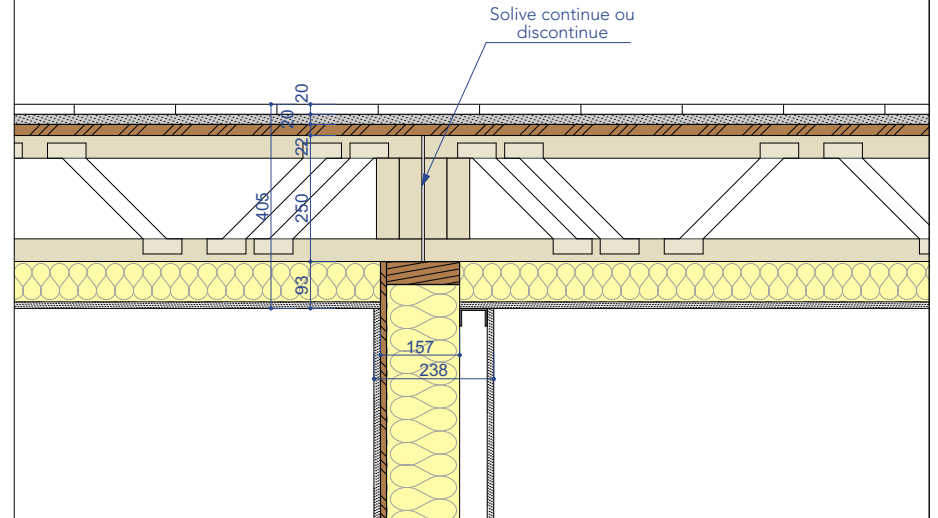

D4.4 - NEZ DE PLANCHER

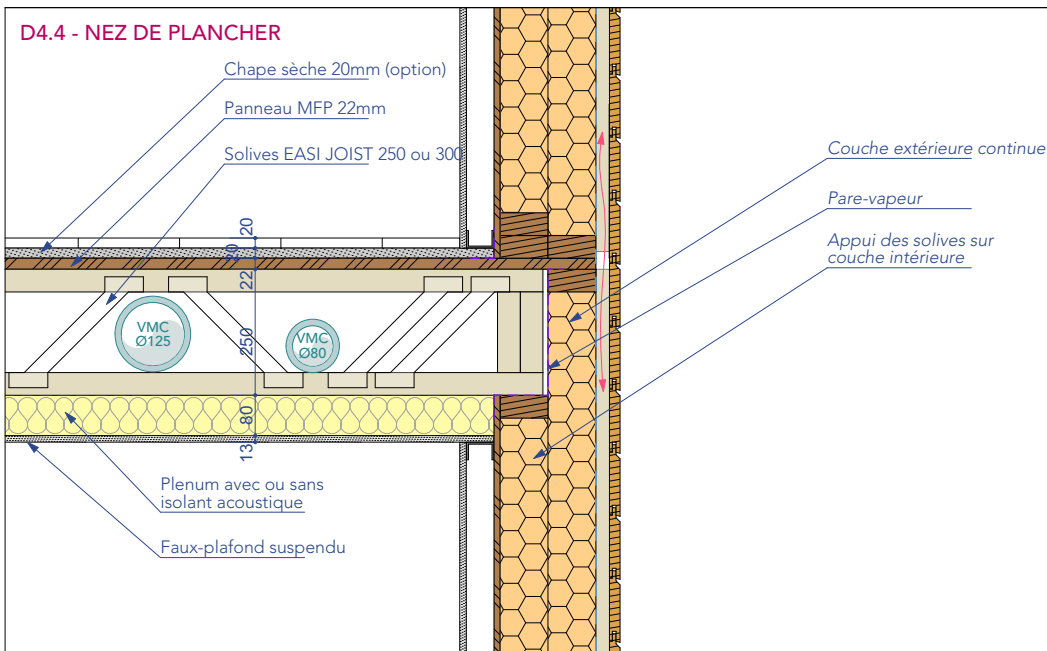

D4.5 - APPUI AU SOL - REFEND

